




VOORGEVEL

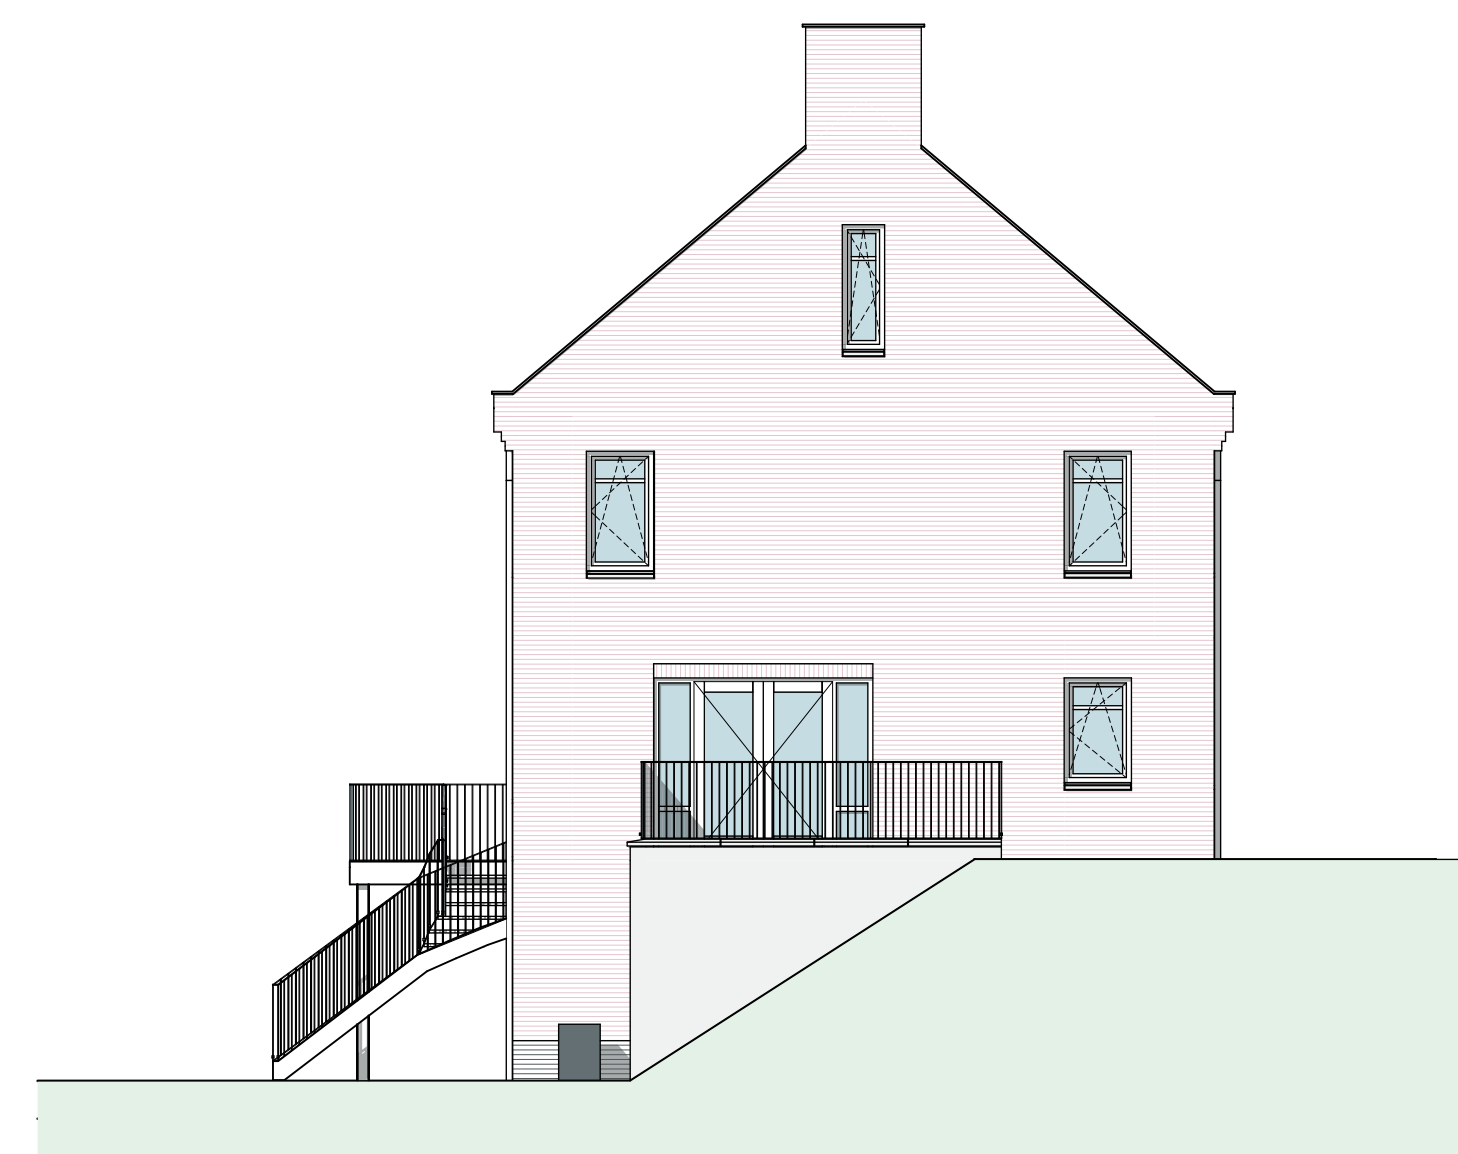


LINKERGEVEL BLOK A



ACHTERGEVEL

type A-02
bouwnr. 13

type A-01
bouwnr. 12

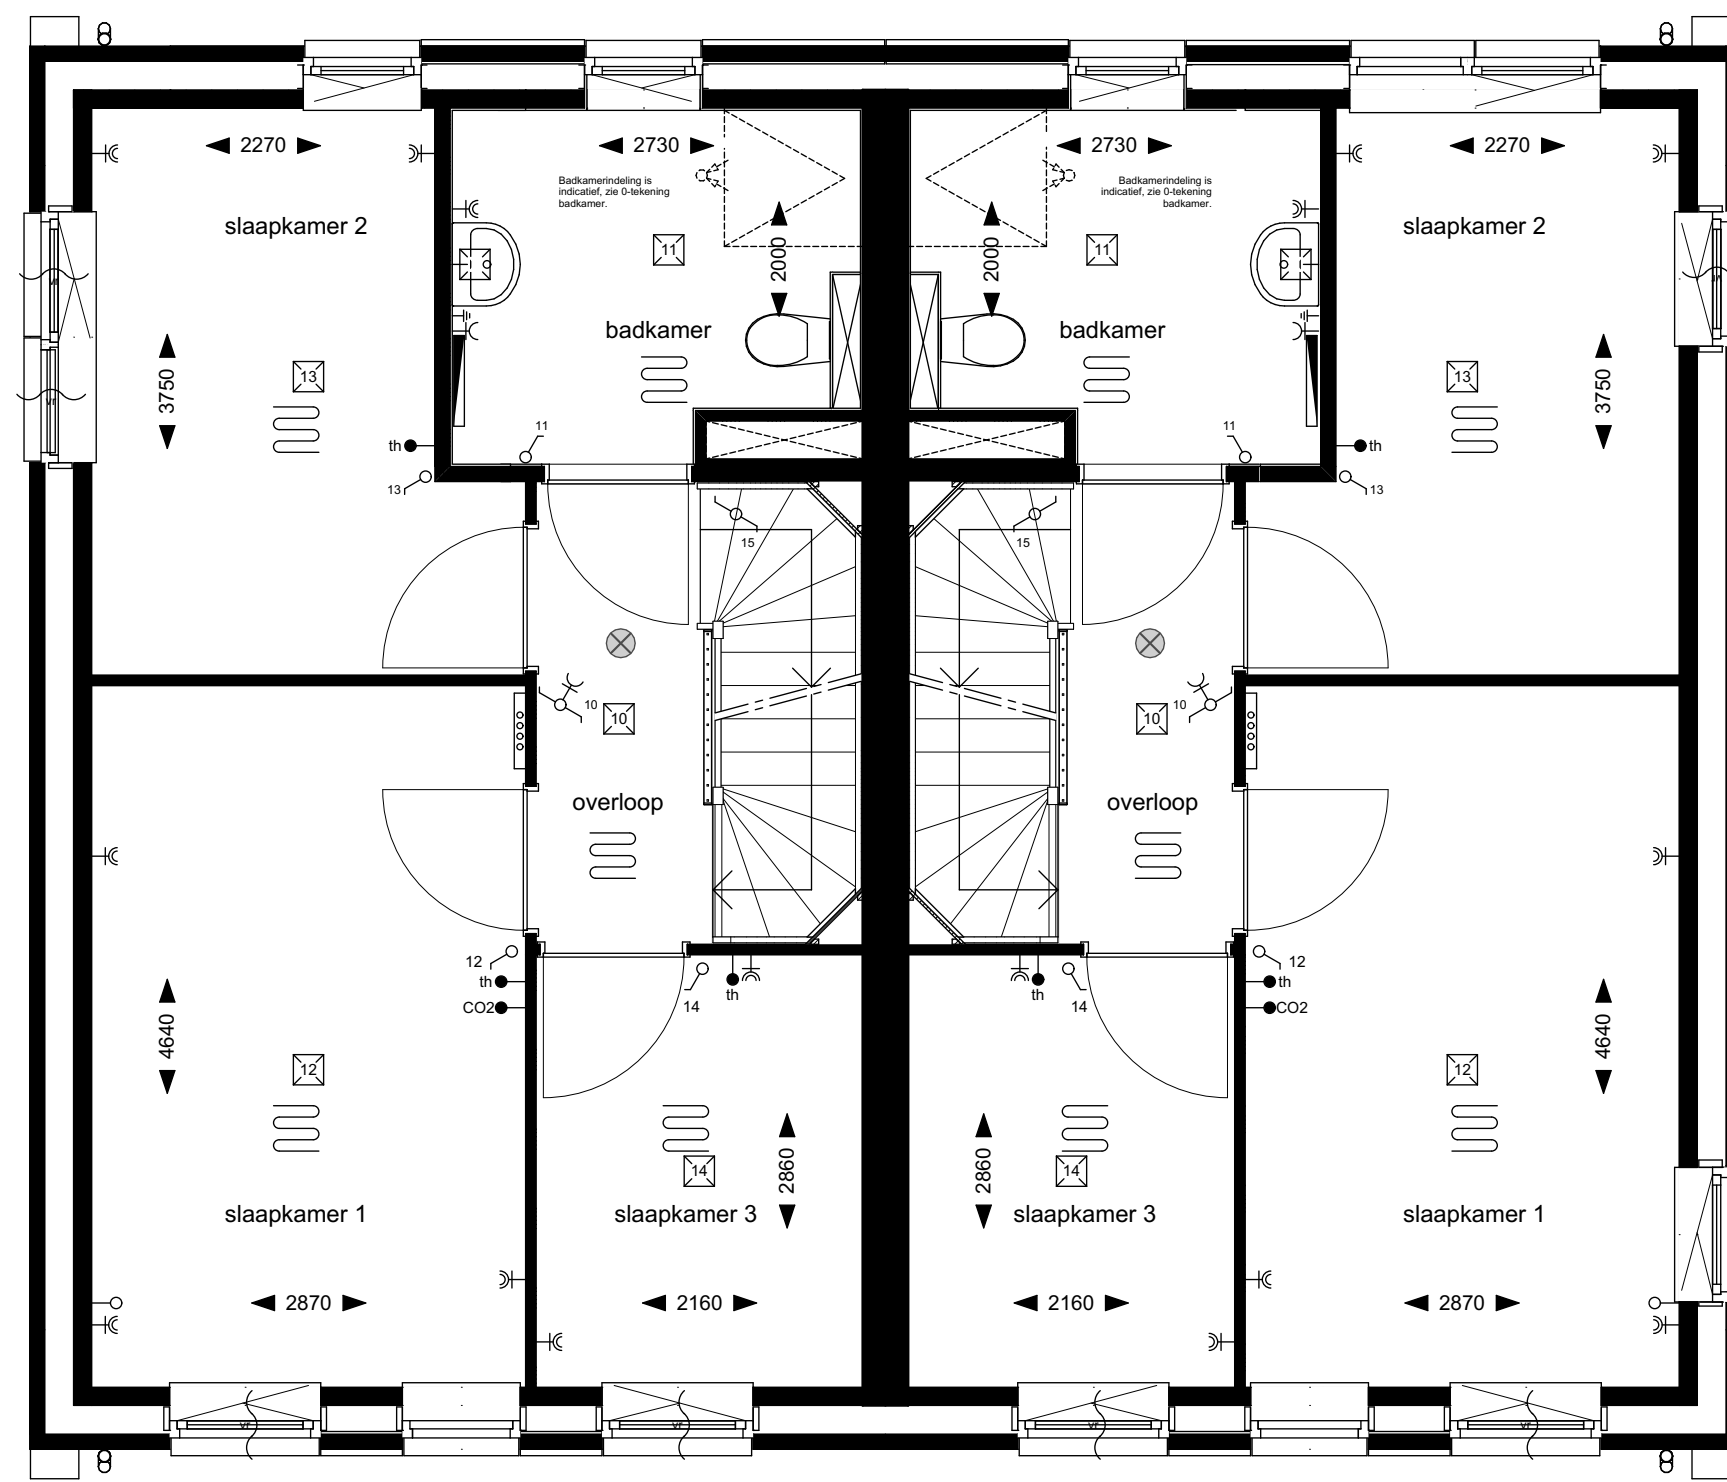


1e VERDIEPING

type A-02
bouwnr. 13

type A-01
bouwnr. 12

type A-02
bouwnr. 13


type A-01
bouwnr. 12

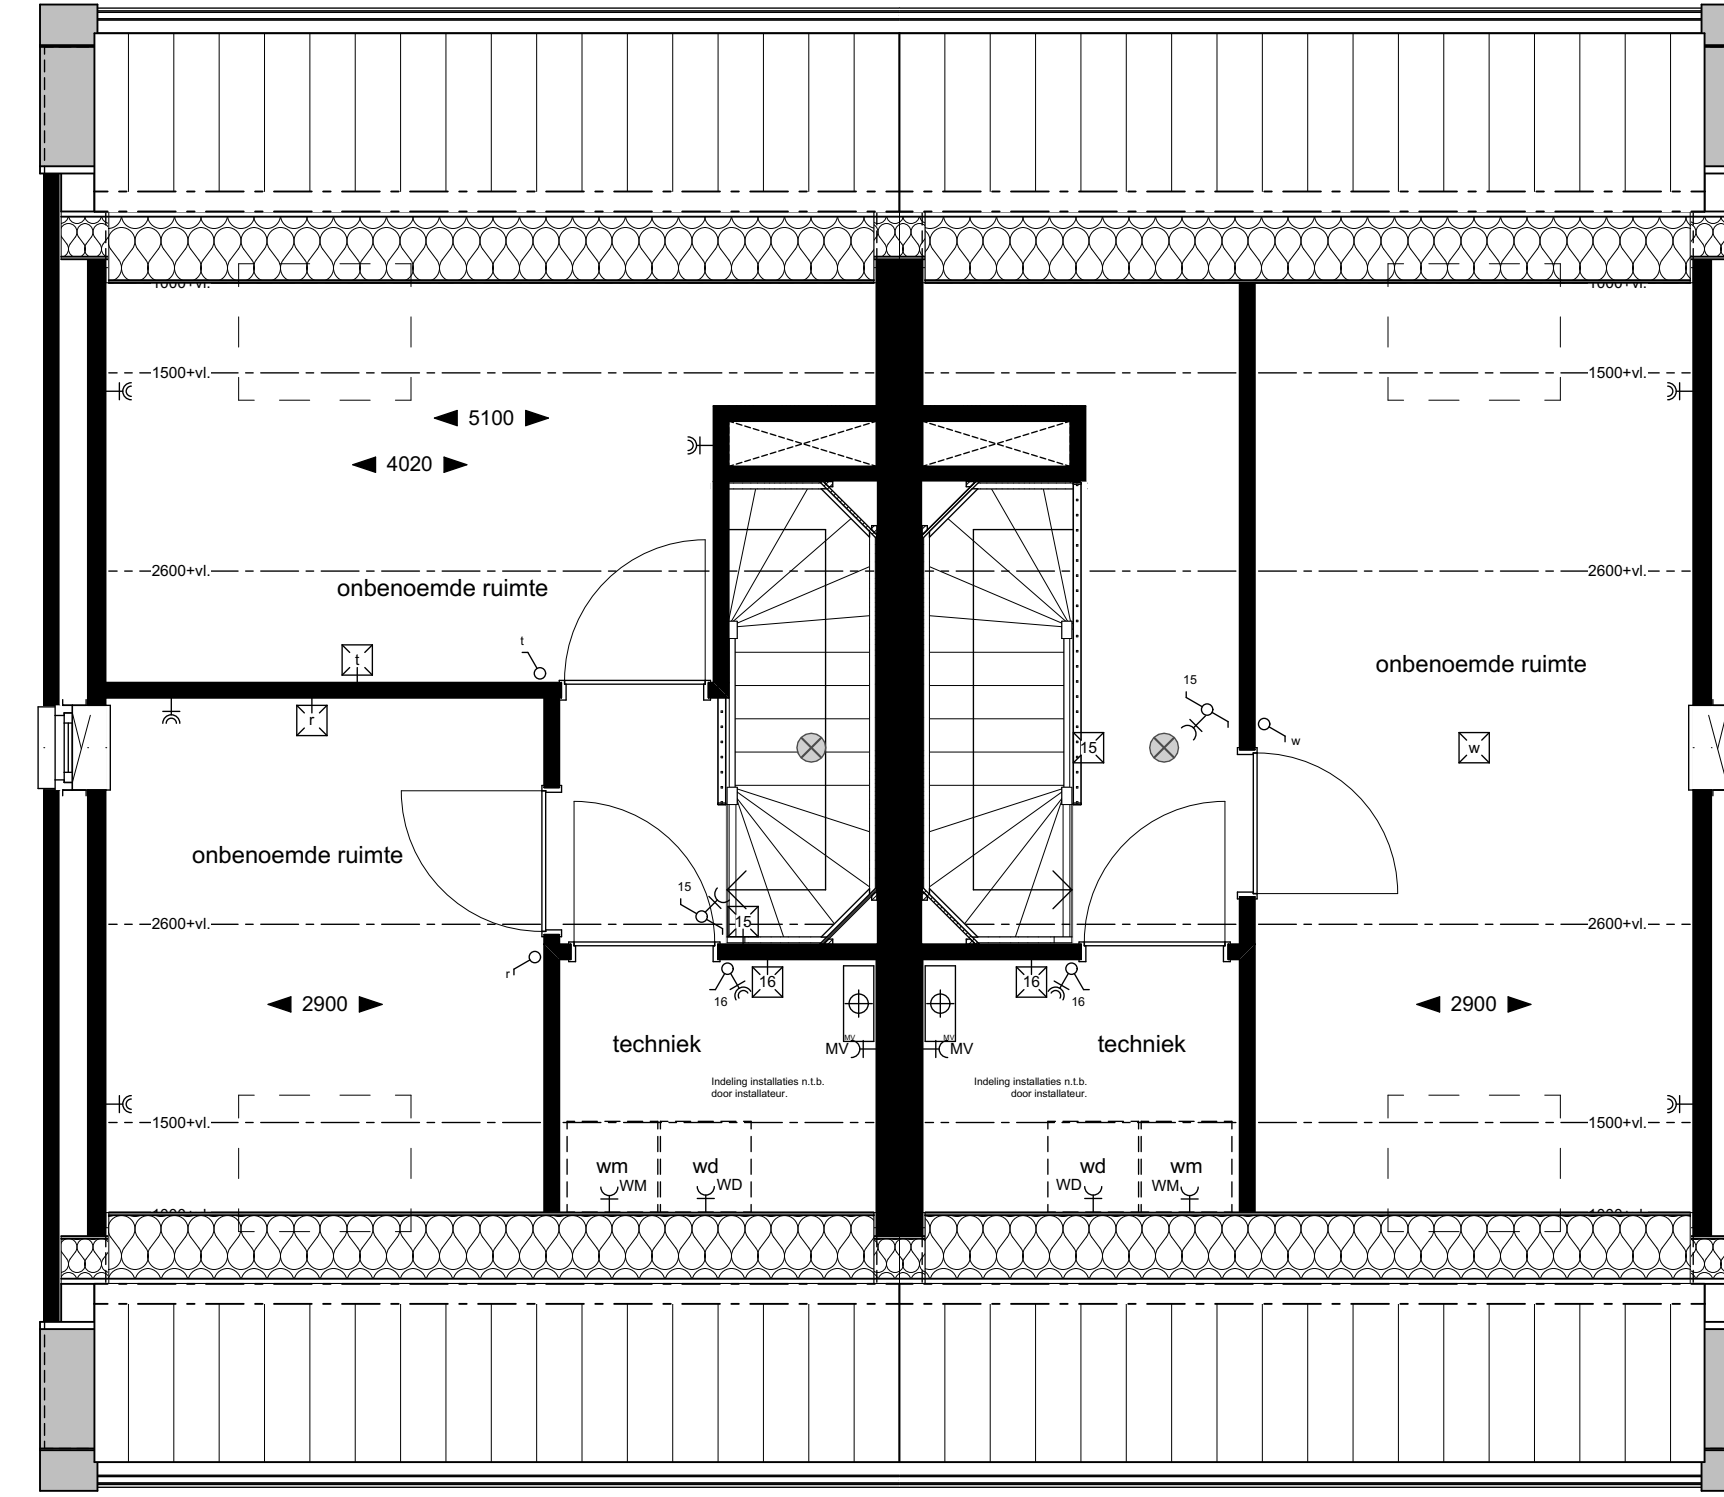

2e VERDIEPING

type A-02
bouwnr. 13

type A-01
bouwnr. 12

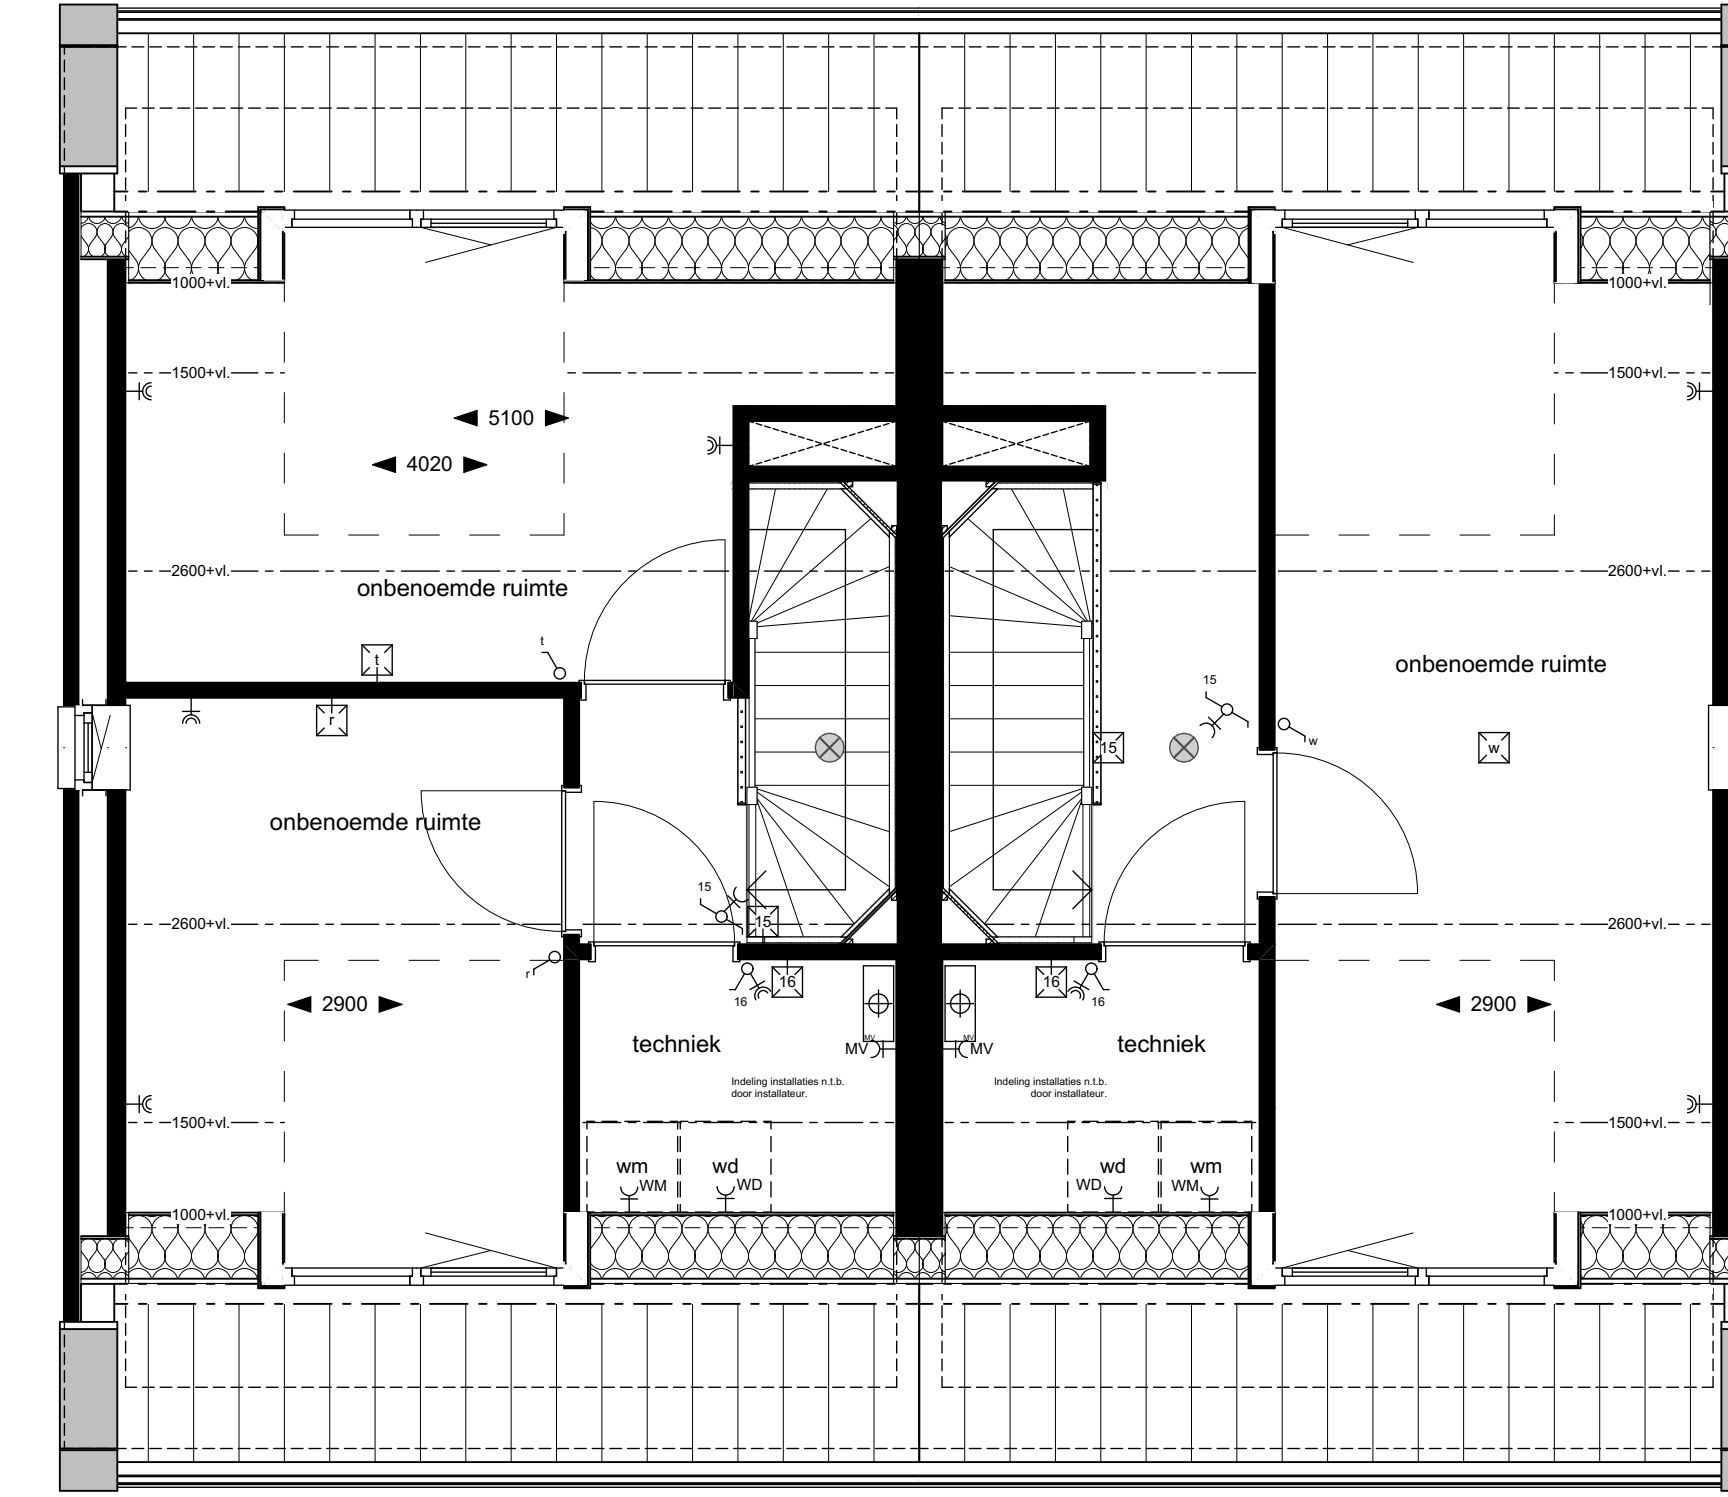

2e VERDIEPING

Renvooi elektra

- wandcontactdoos enkel
- wandcontactdoos dubbel
- aansluitpunt loos
- wandcontactdoos tlv wasmachine
- lichtpunt plafond
- lichtpunt wand
- lichtpunt buiten
- schakelaar enkel
- schakelaar serie
- schakelaar wissel
- schak
- bedrúkskr
- aansluitpunt thermostat (bedraad)
- aansluitpunt CO2 (bedraad)

Renvooi symbolen

- opstelplaats
WashMachine / WasDroger
- LWP
warmtepompunit
- mechanische ventilatie unit
- verdeler vloerverwarming /
idem centrale verwarming
- ruimte voorzien van vloerverwarming
- afzuigpunt mv (plafond)
- Ruimte voorzien van automatische
brandmelder conform NEN 2535
- Kruipruimte (kruipruimte niet toegankelijk)

De tekeningen en bijbehorende stukken zijn met de grootst mogelijke zorg samengesteld. De aangegeven maten worden ketellen 'los' meten. Meetafwijkingen en wijzigingen, o.a. ten gevolge van overschrijving, uitvoering, onvolledigheden, overbodigheden en dergelijke voorbehouden. Er kunnen derhalve geen rechten aan ontleend worden.

Plattegronden, gevels en doorsneden BLOK A (opties)

WERKNUMMER
14530

BLAD
VK-10o

PROJECT
Nieuwbouw 4 dijkwoningen te Straatskerk

OPDRACHTGEVER
Gebroeders Blokland
Postbus 236, 3370 AE Hardinxveld-Giessendam
0184 620 888, info@gebroedersblokland.nl

ONDERDEEL
Verkooptekening

DATUM
08-05-2024
13-05-2024


TEKENAAR

FORMAAT
A0


SCHAAL
1:50 1:100

QUADRANT
architecten bna

Quadrant Architecten BNA
Markt 24, 4761 CE Zevenbergen, +31(0)168 32 82 55
in f PROJECTEN BEKIJKEN DARCHNL

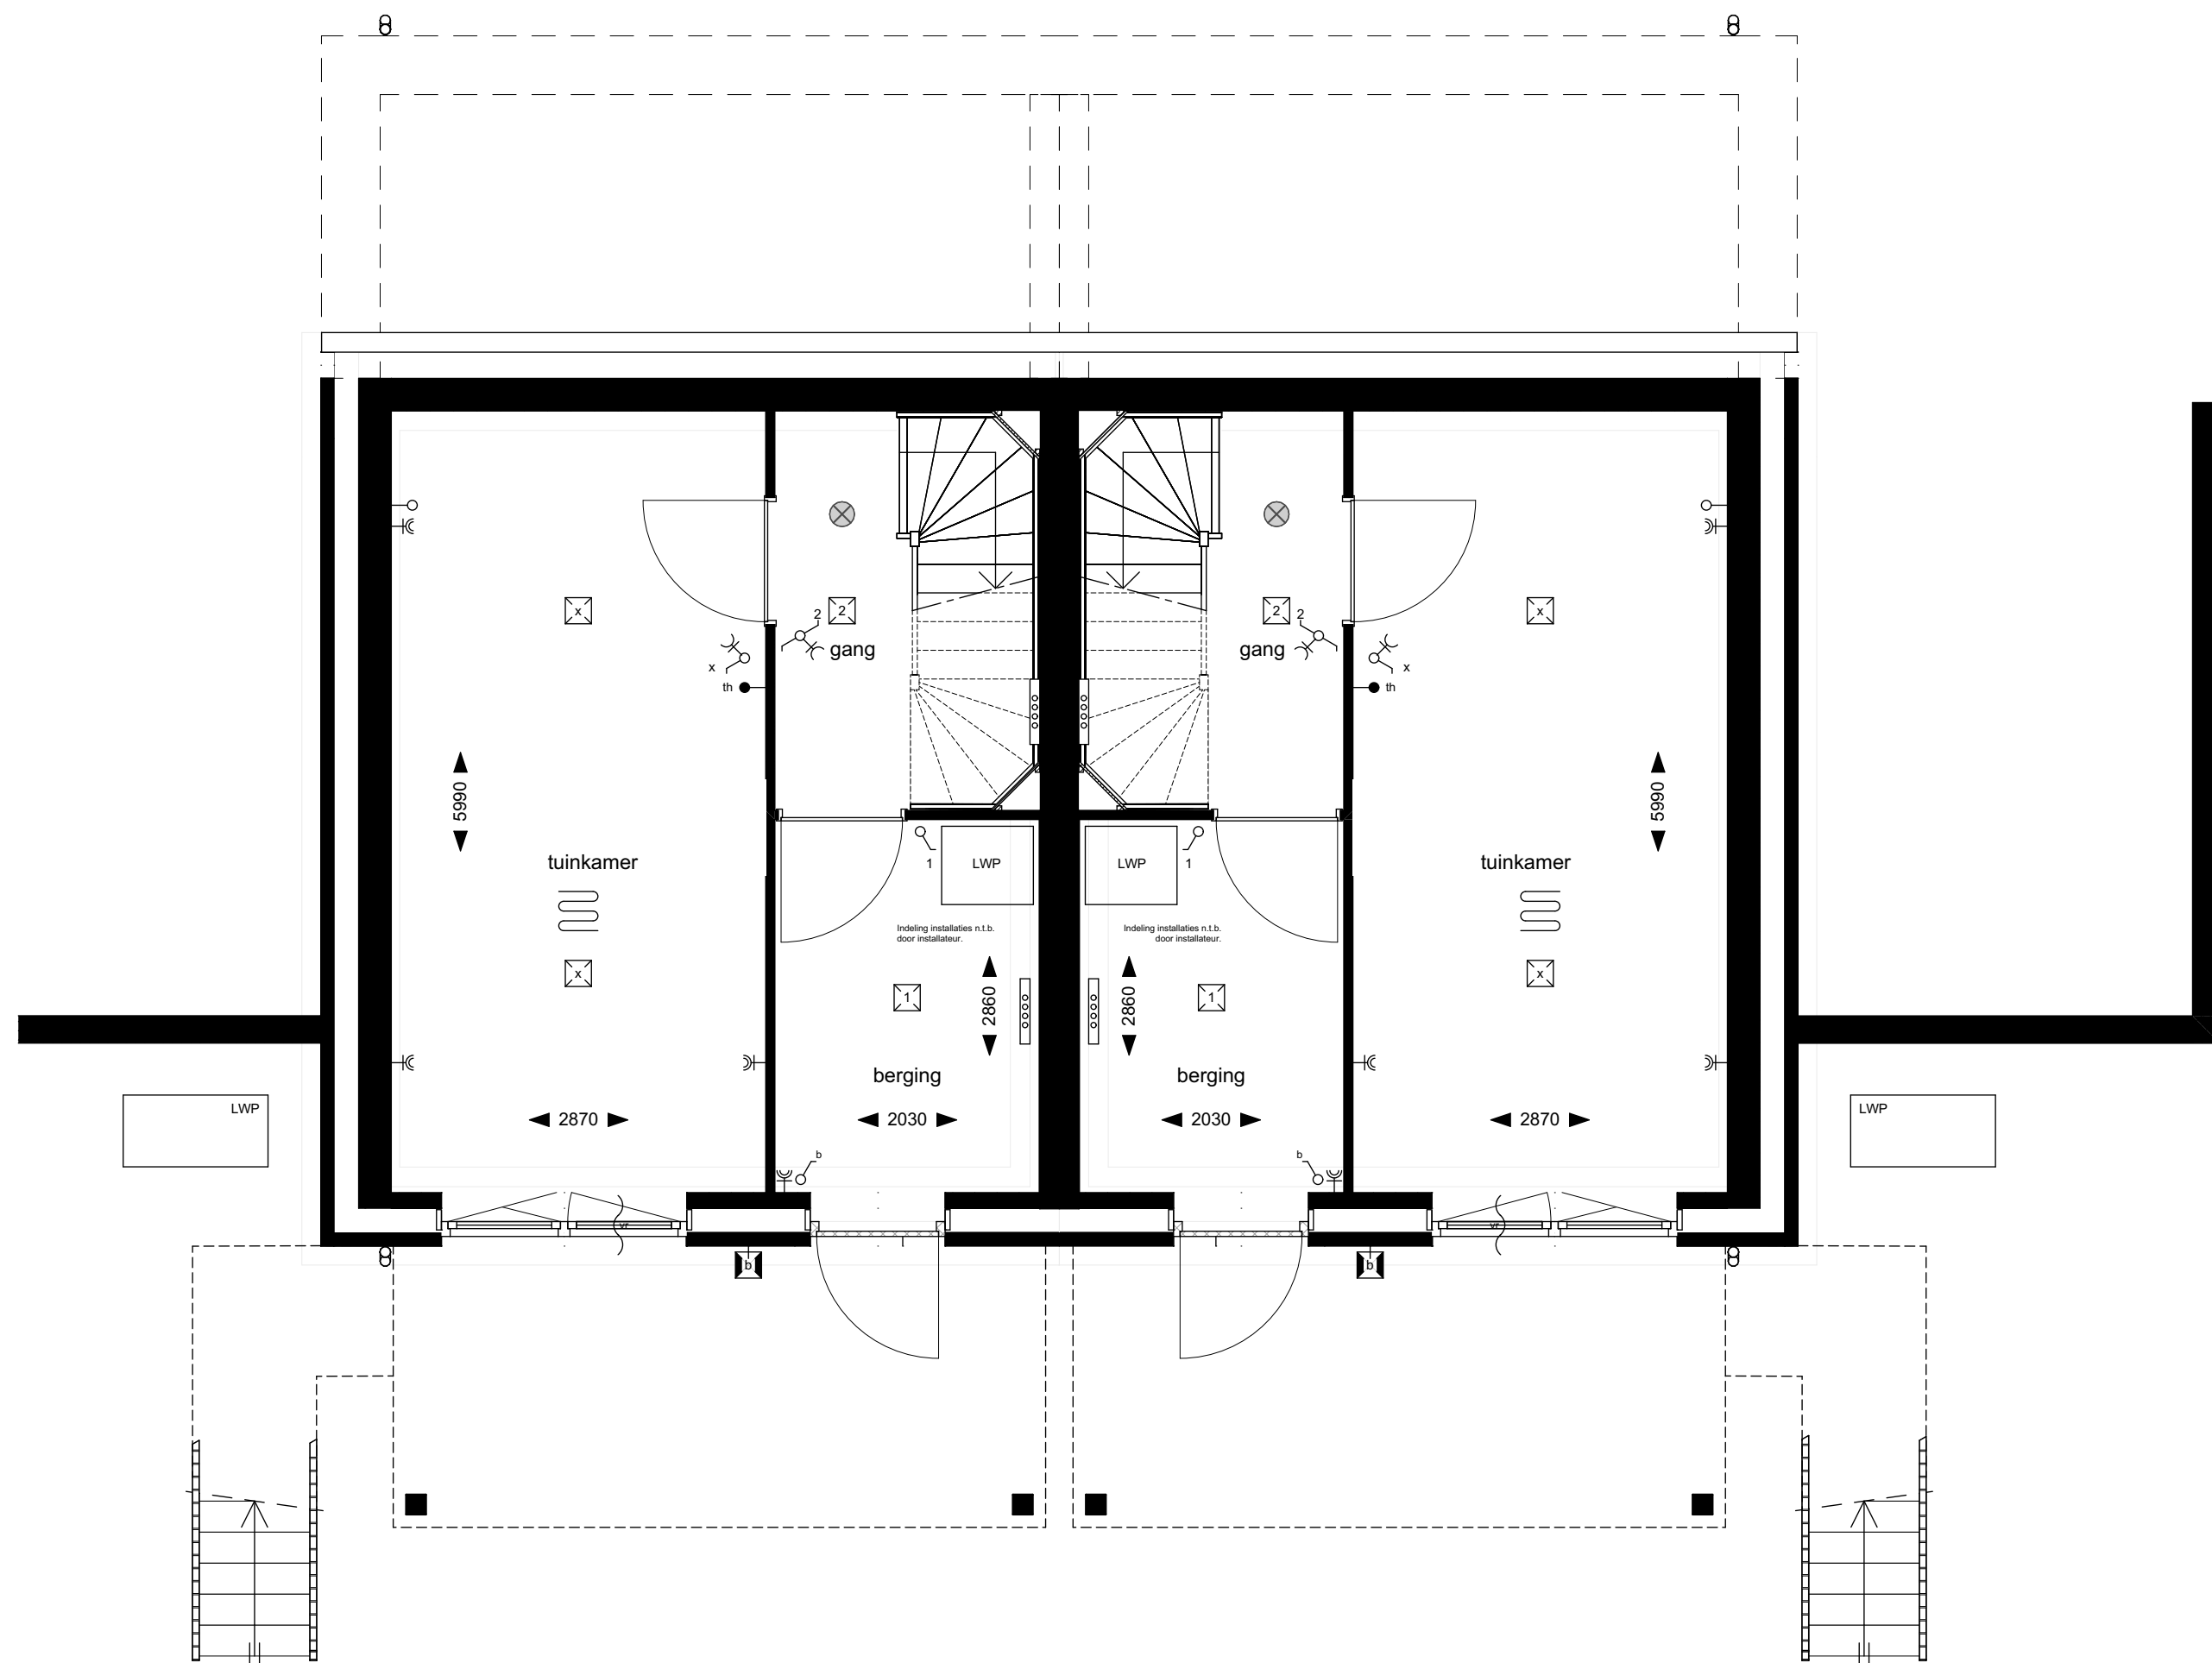

SOUTERAIN

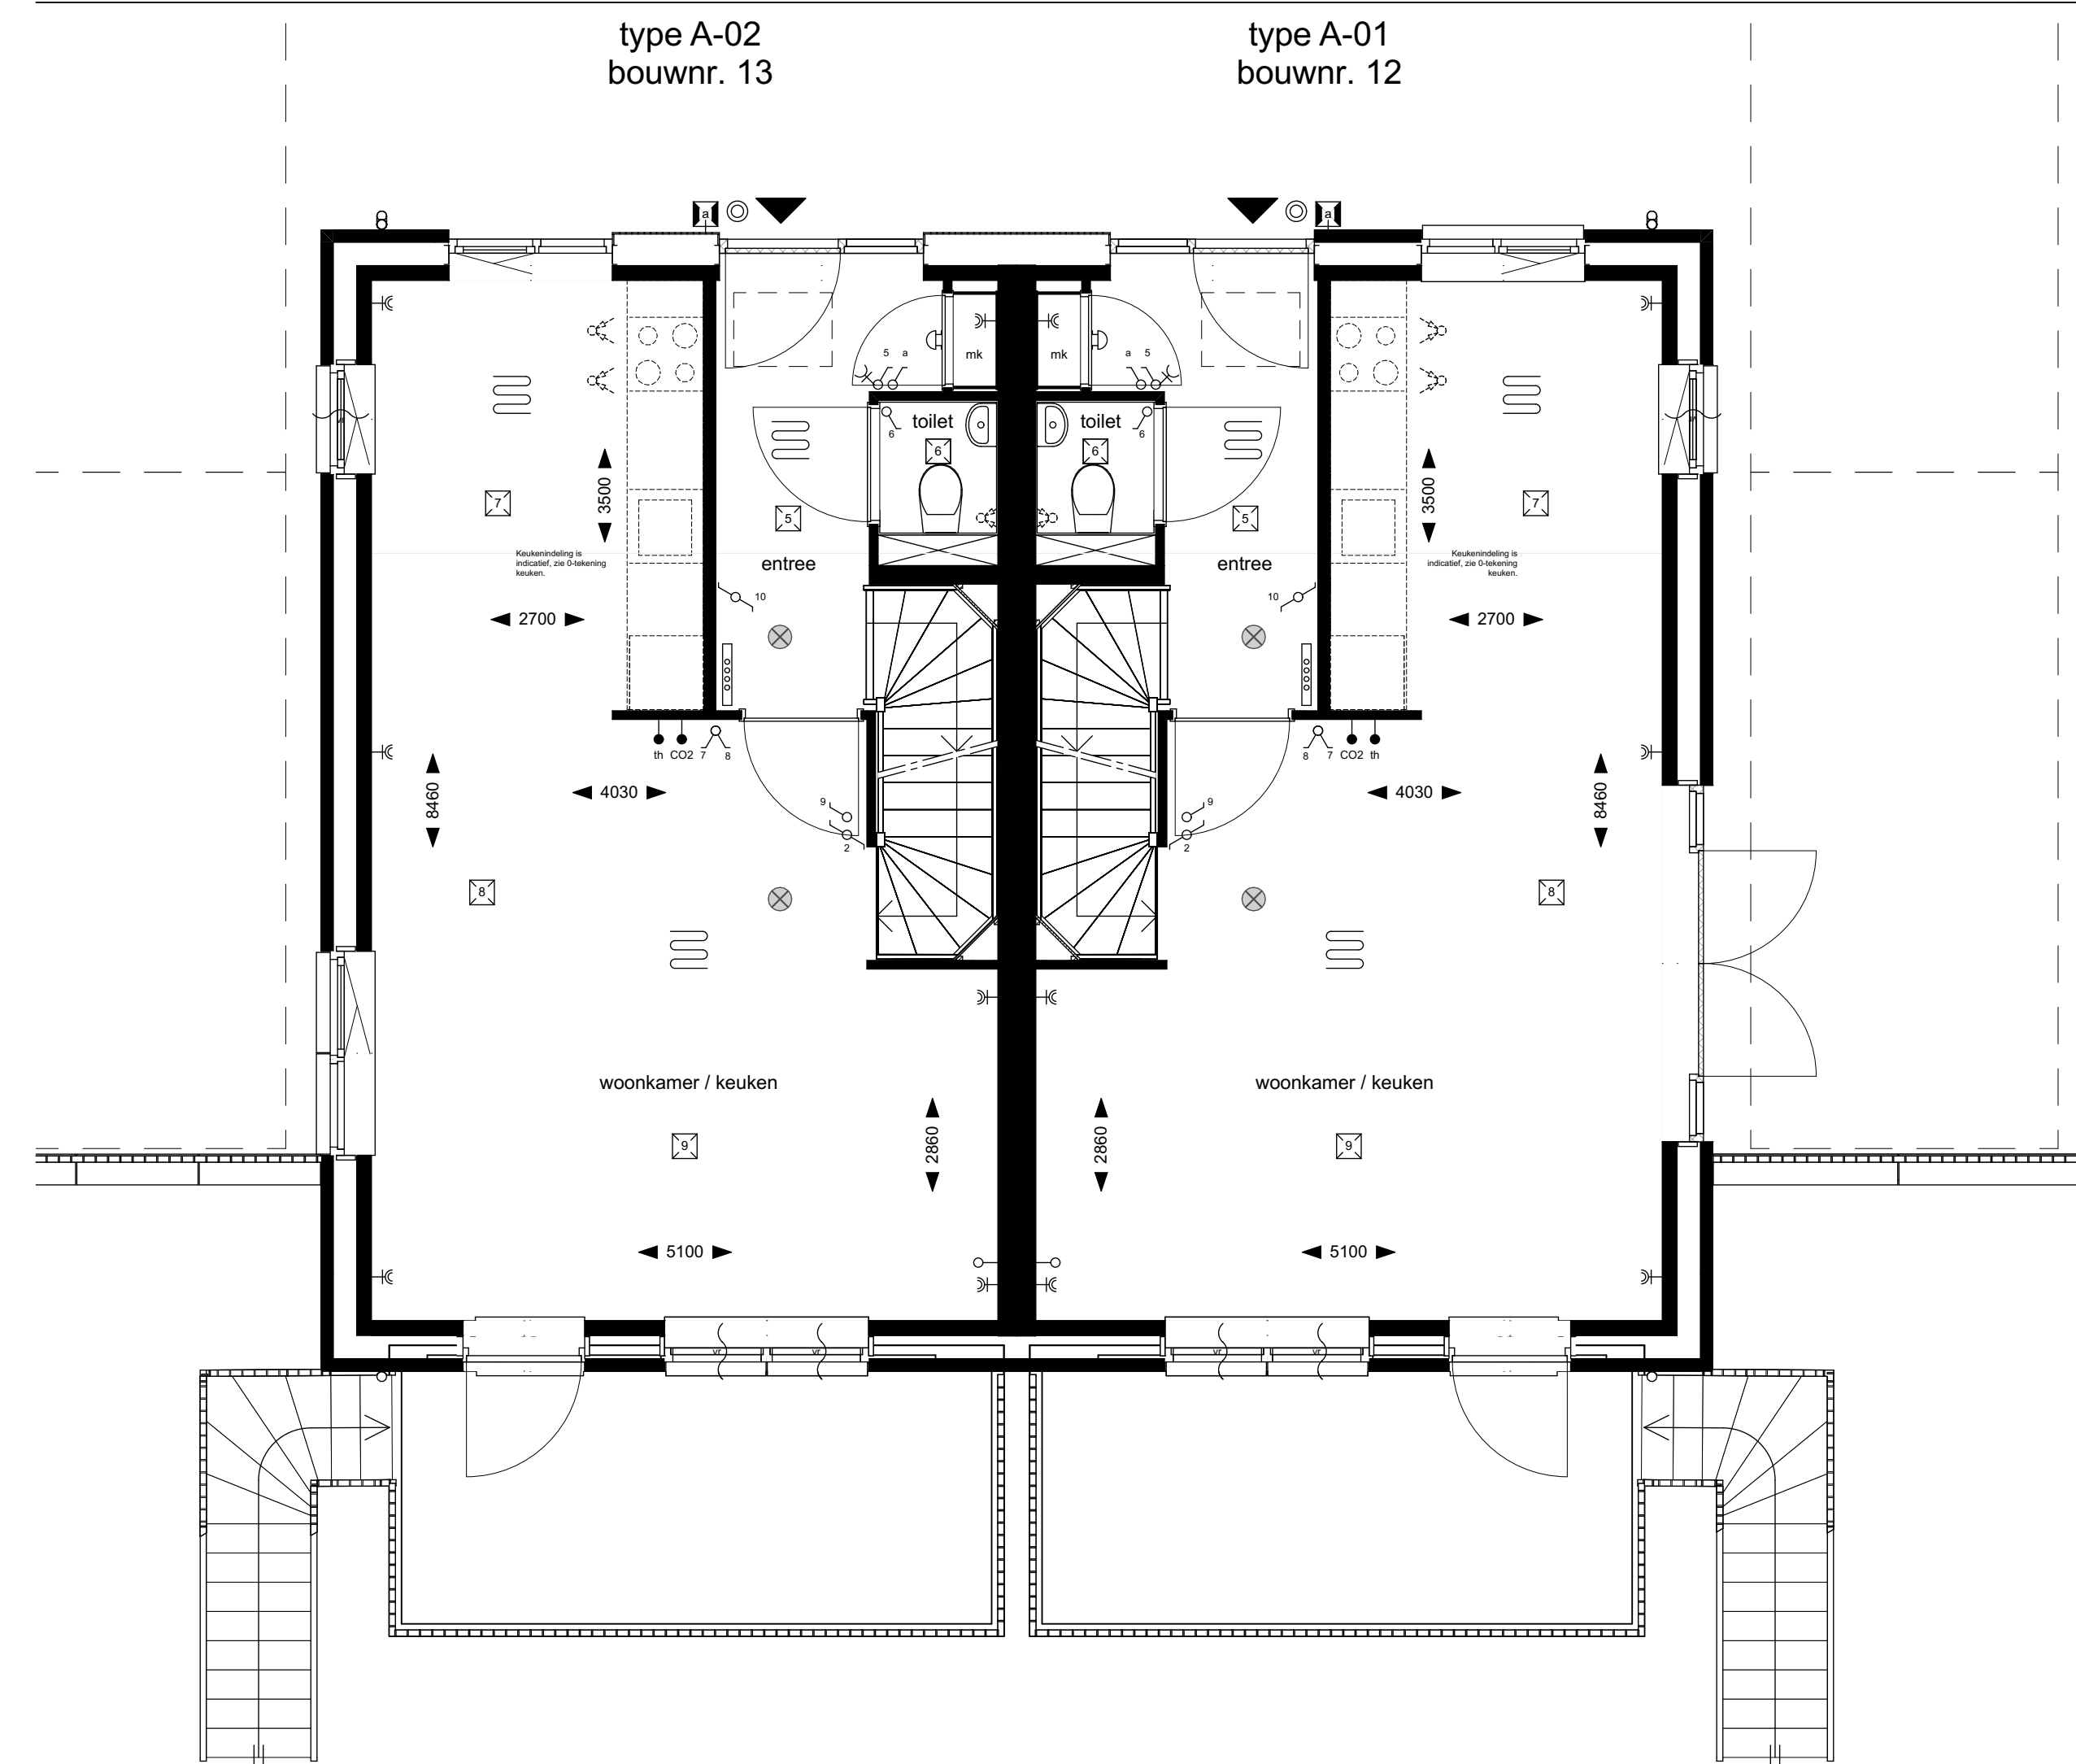

BEGANE GROND