





VOORGEVEL

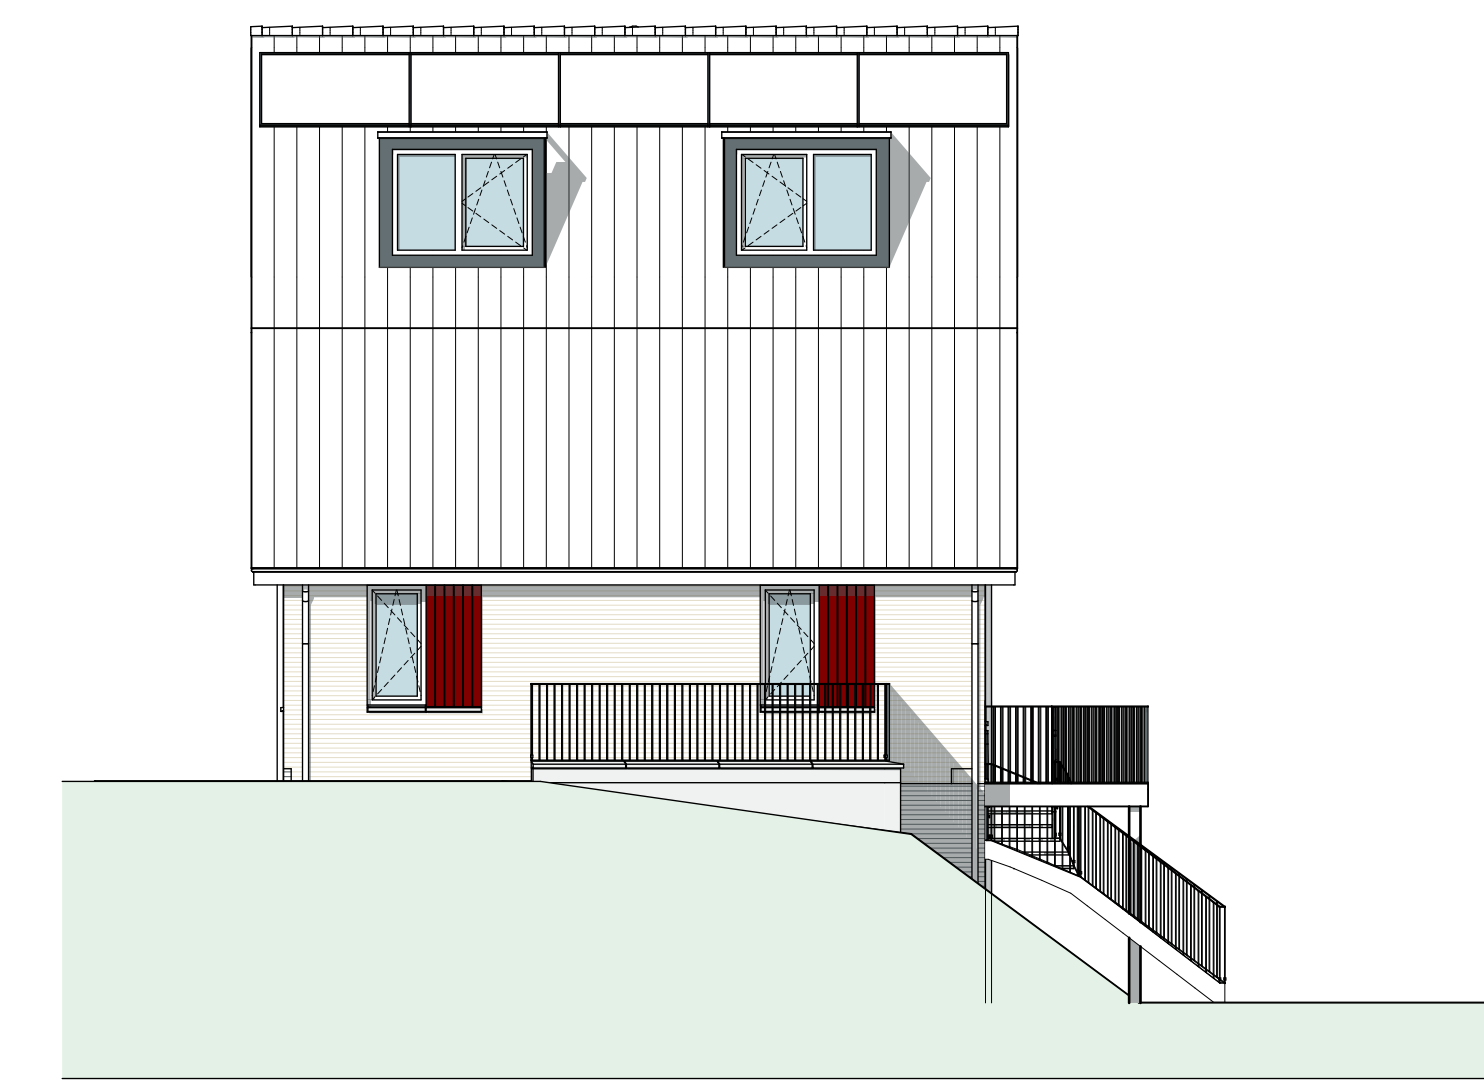


ACHTERGEVEL




RECHTERGEVEL BLOK B

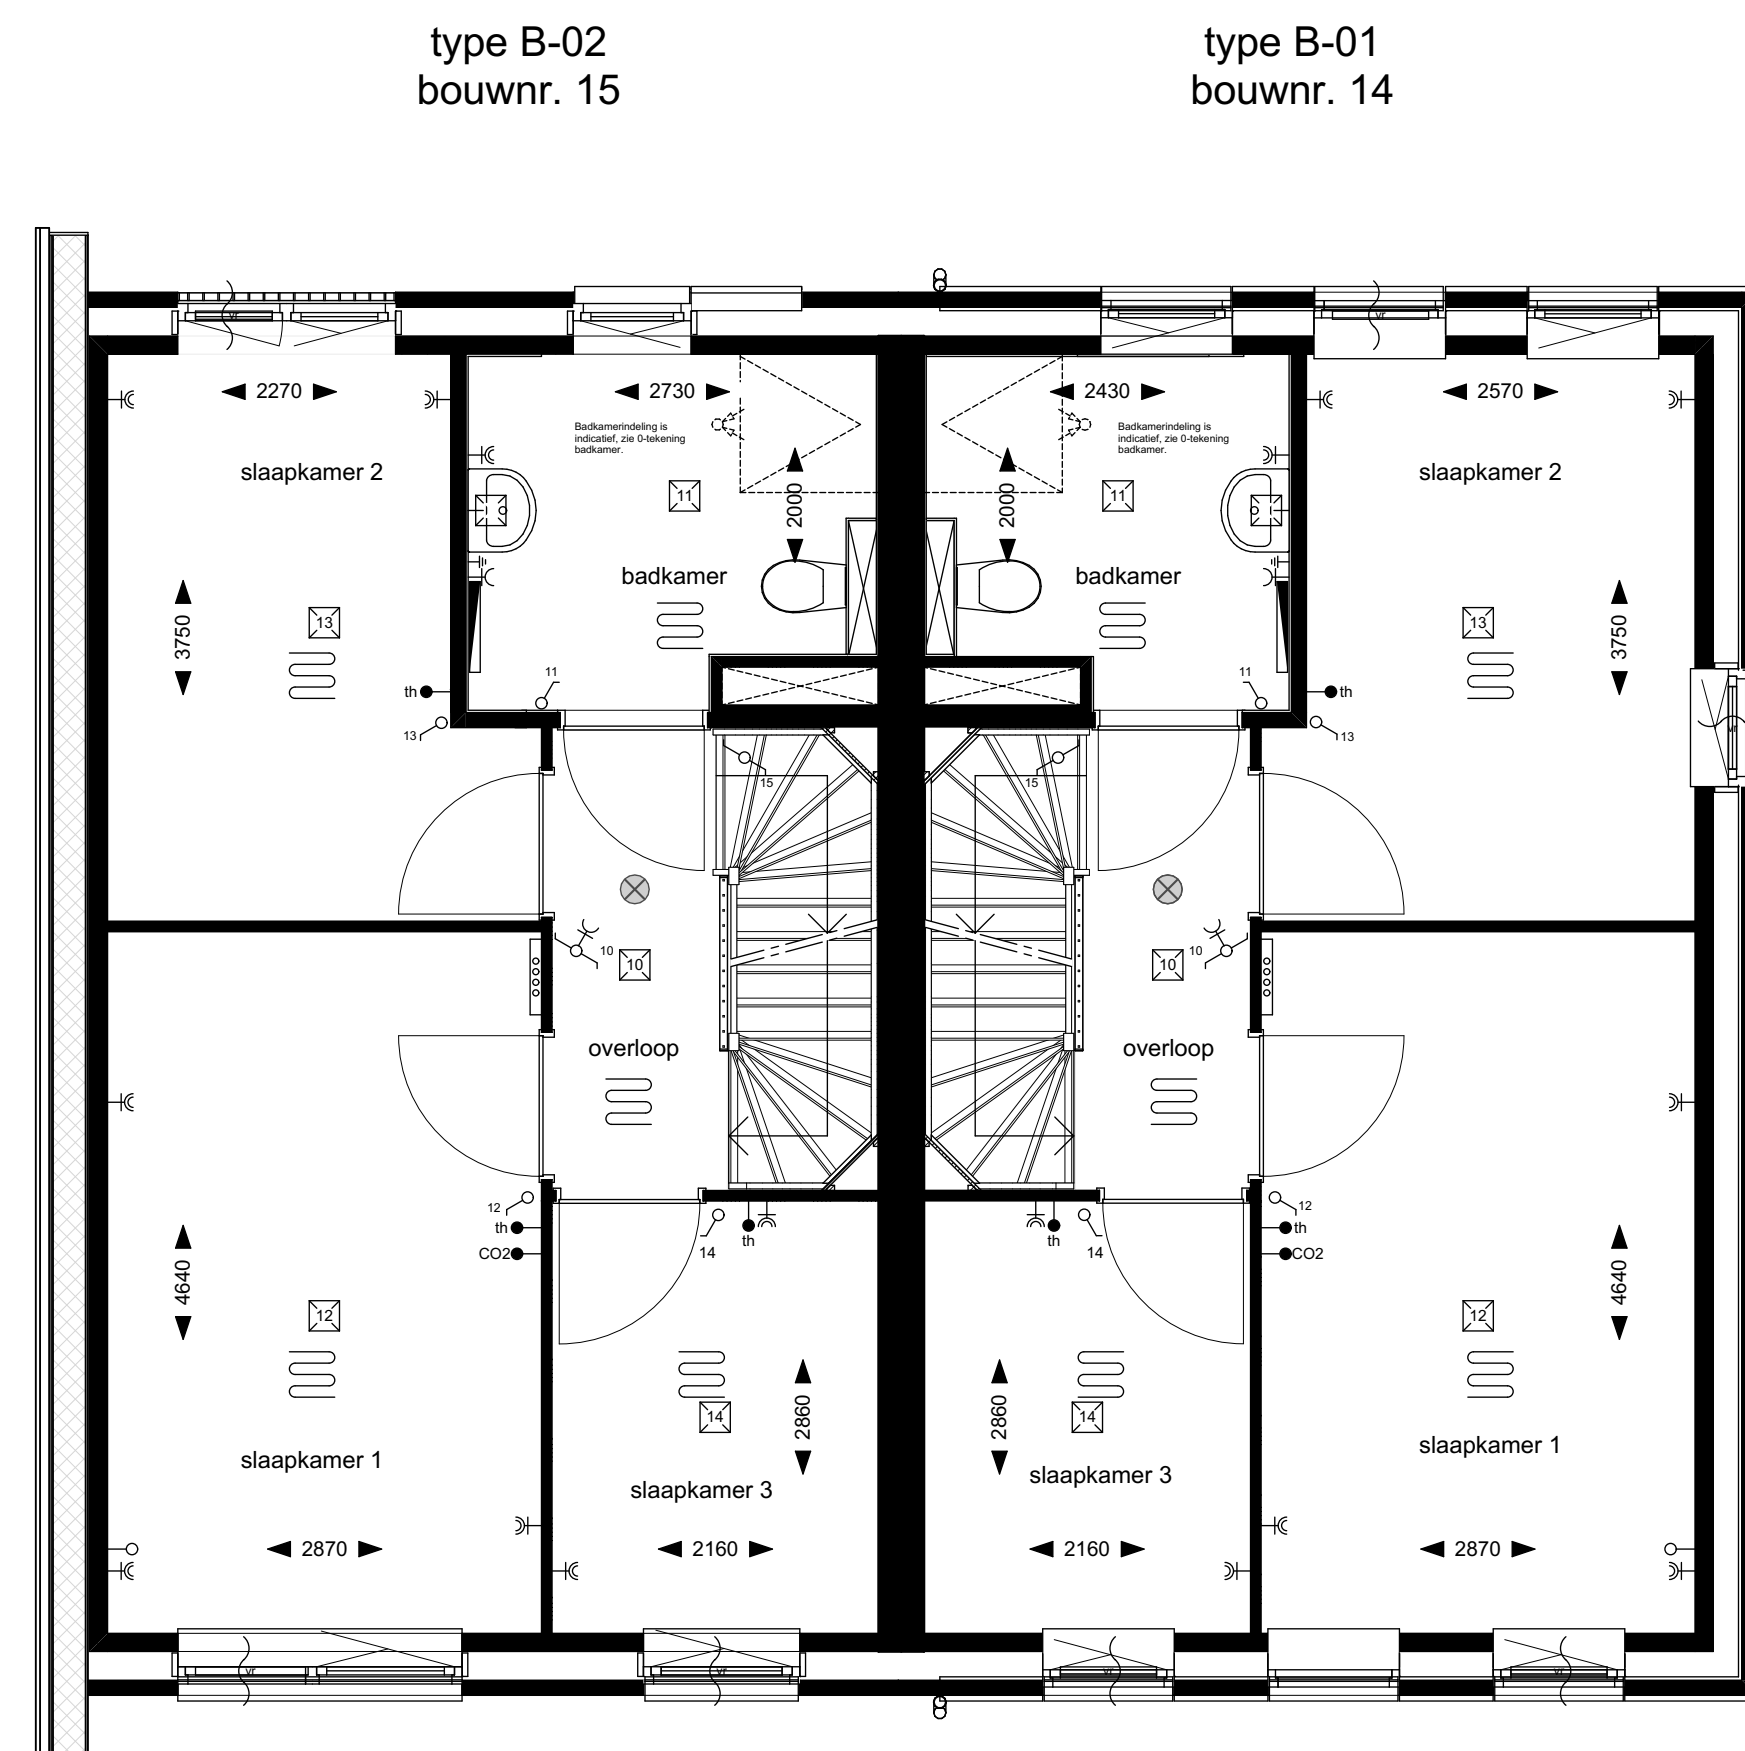


1e VERDIEPING

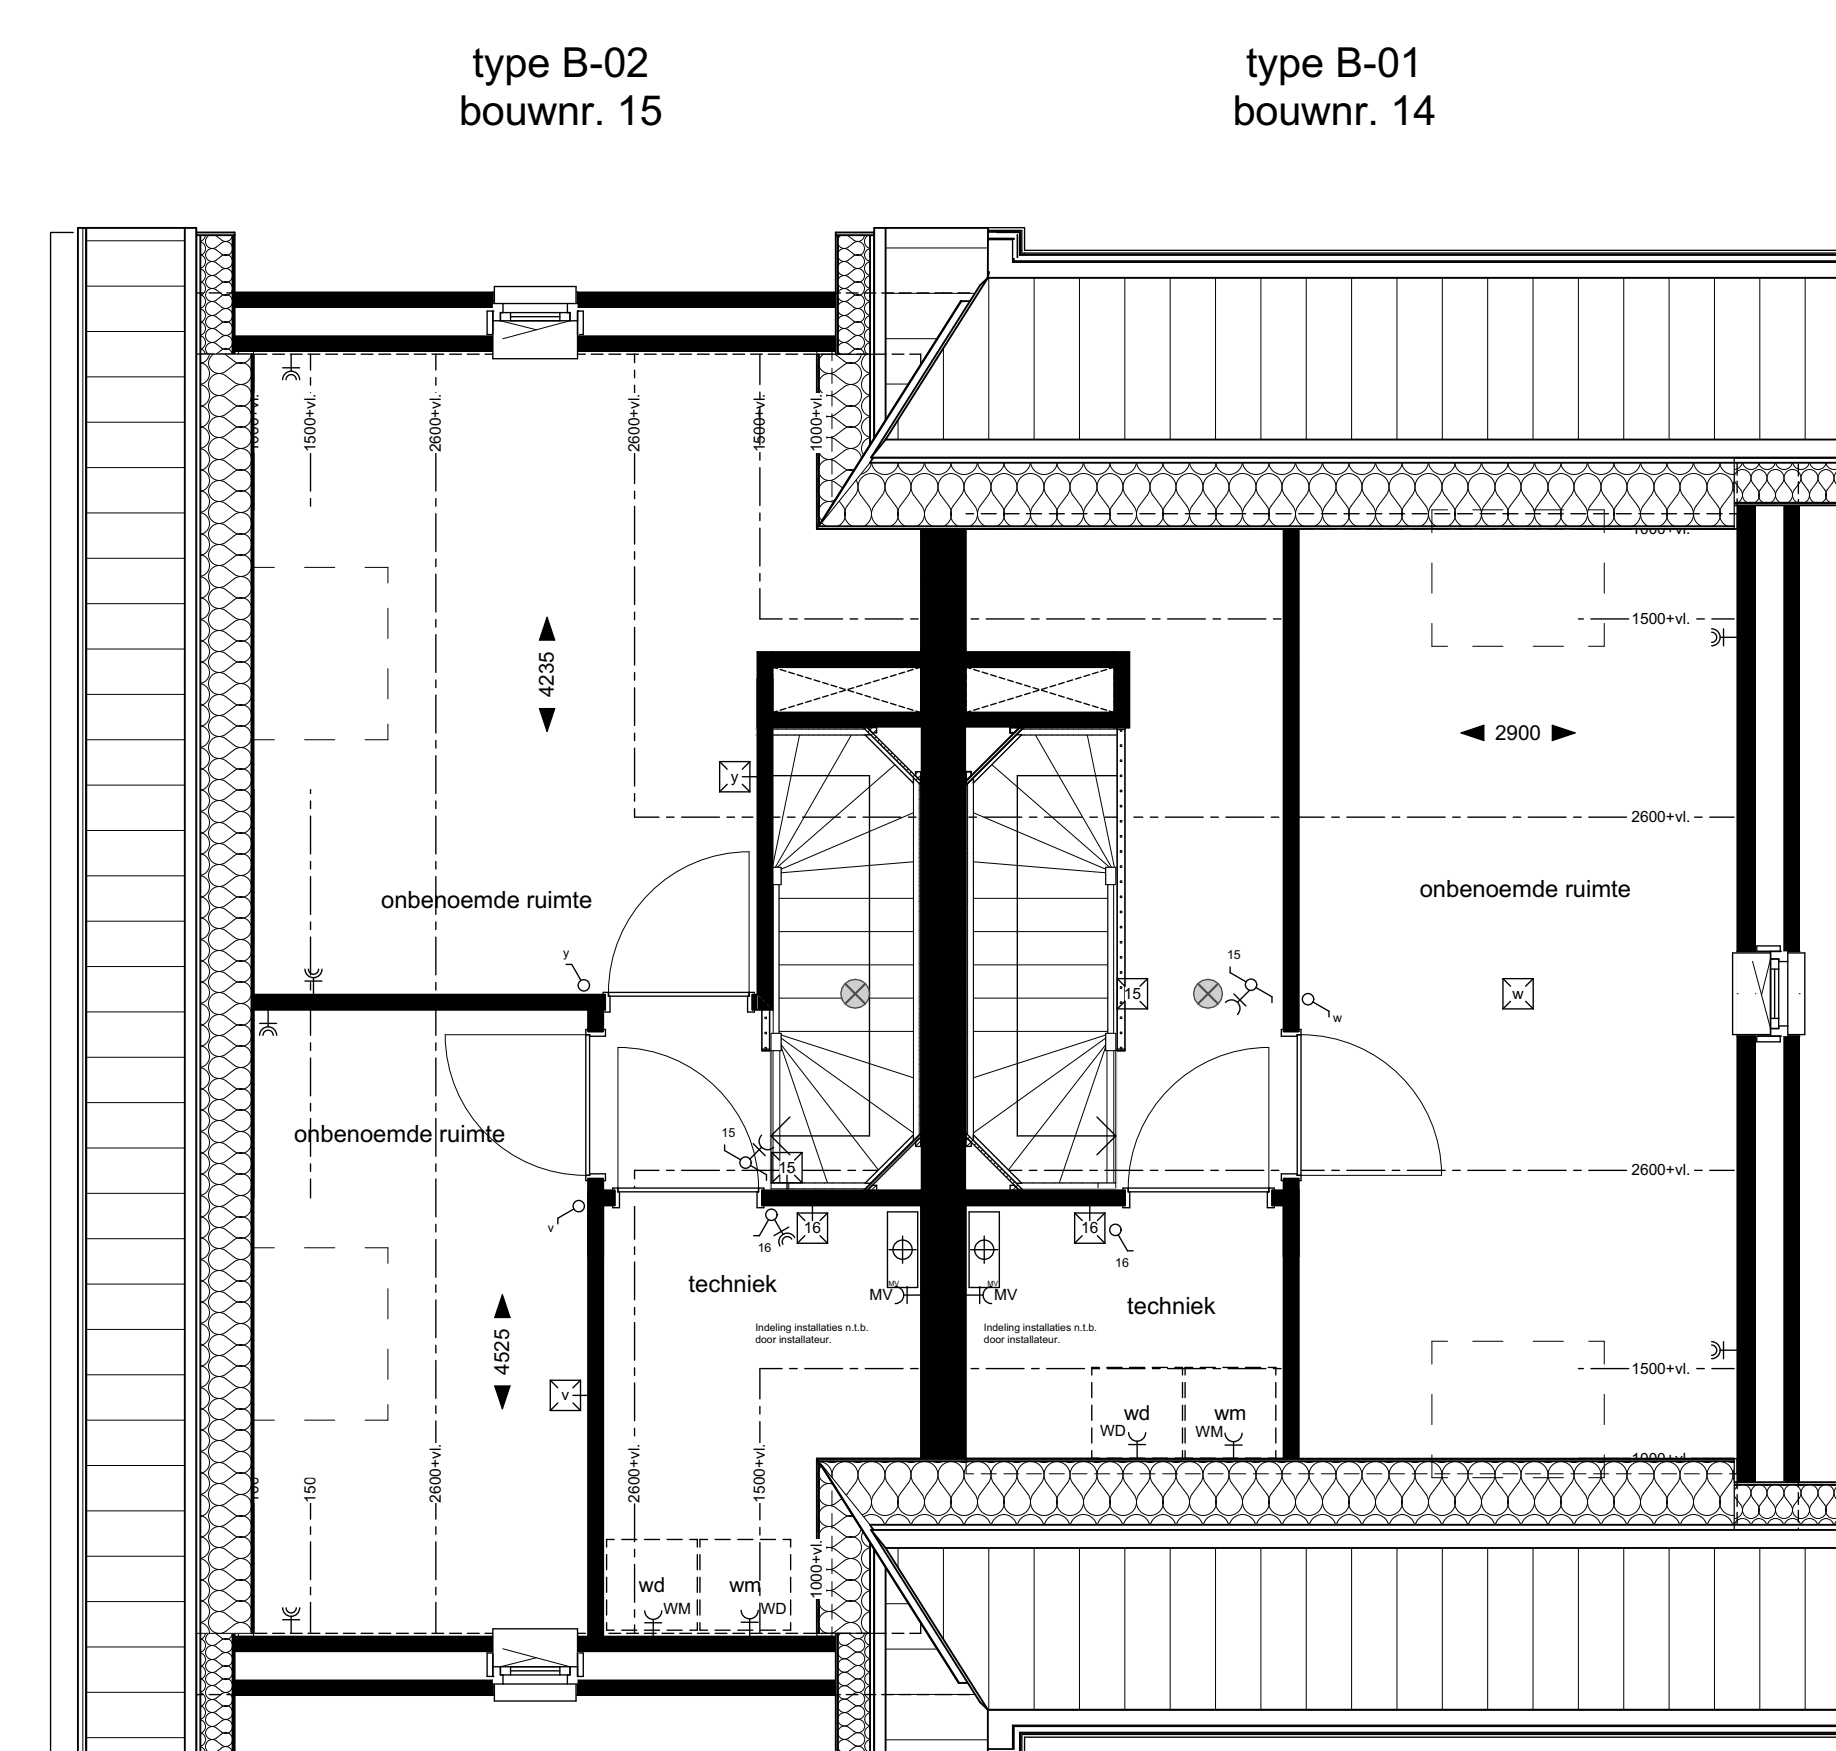


2e VERDIEPING

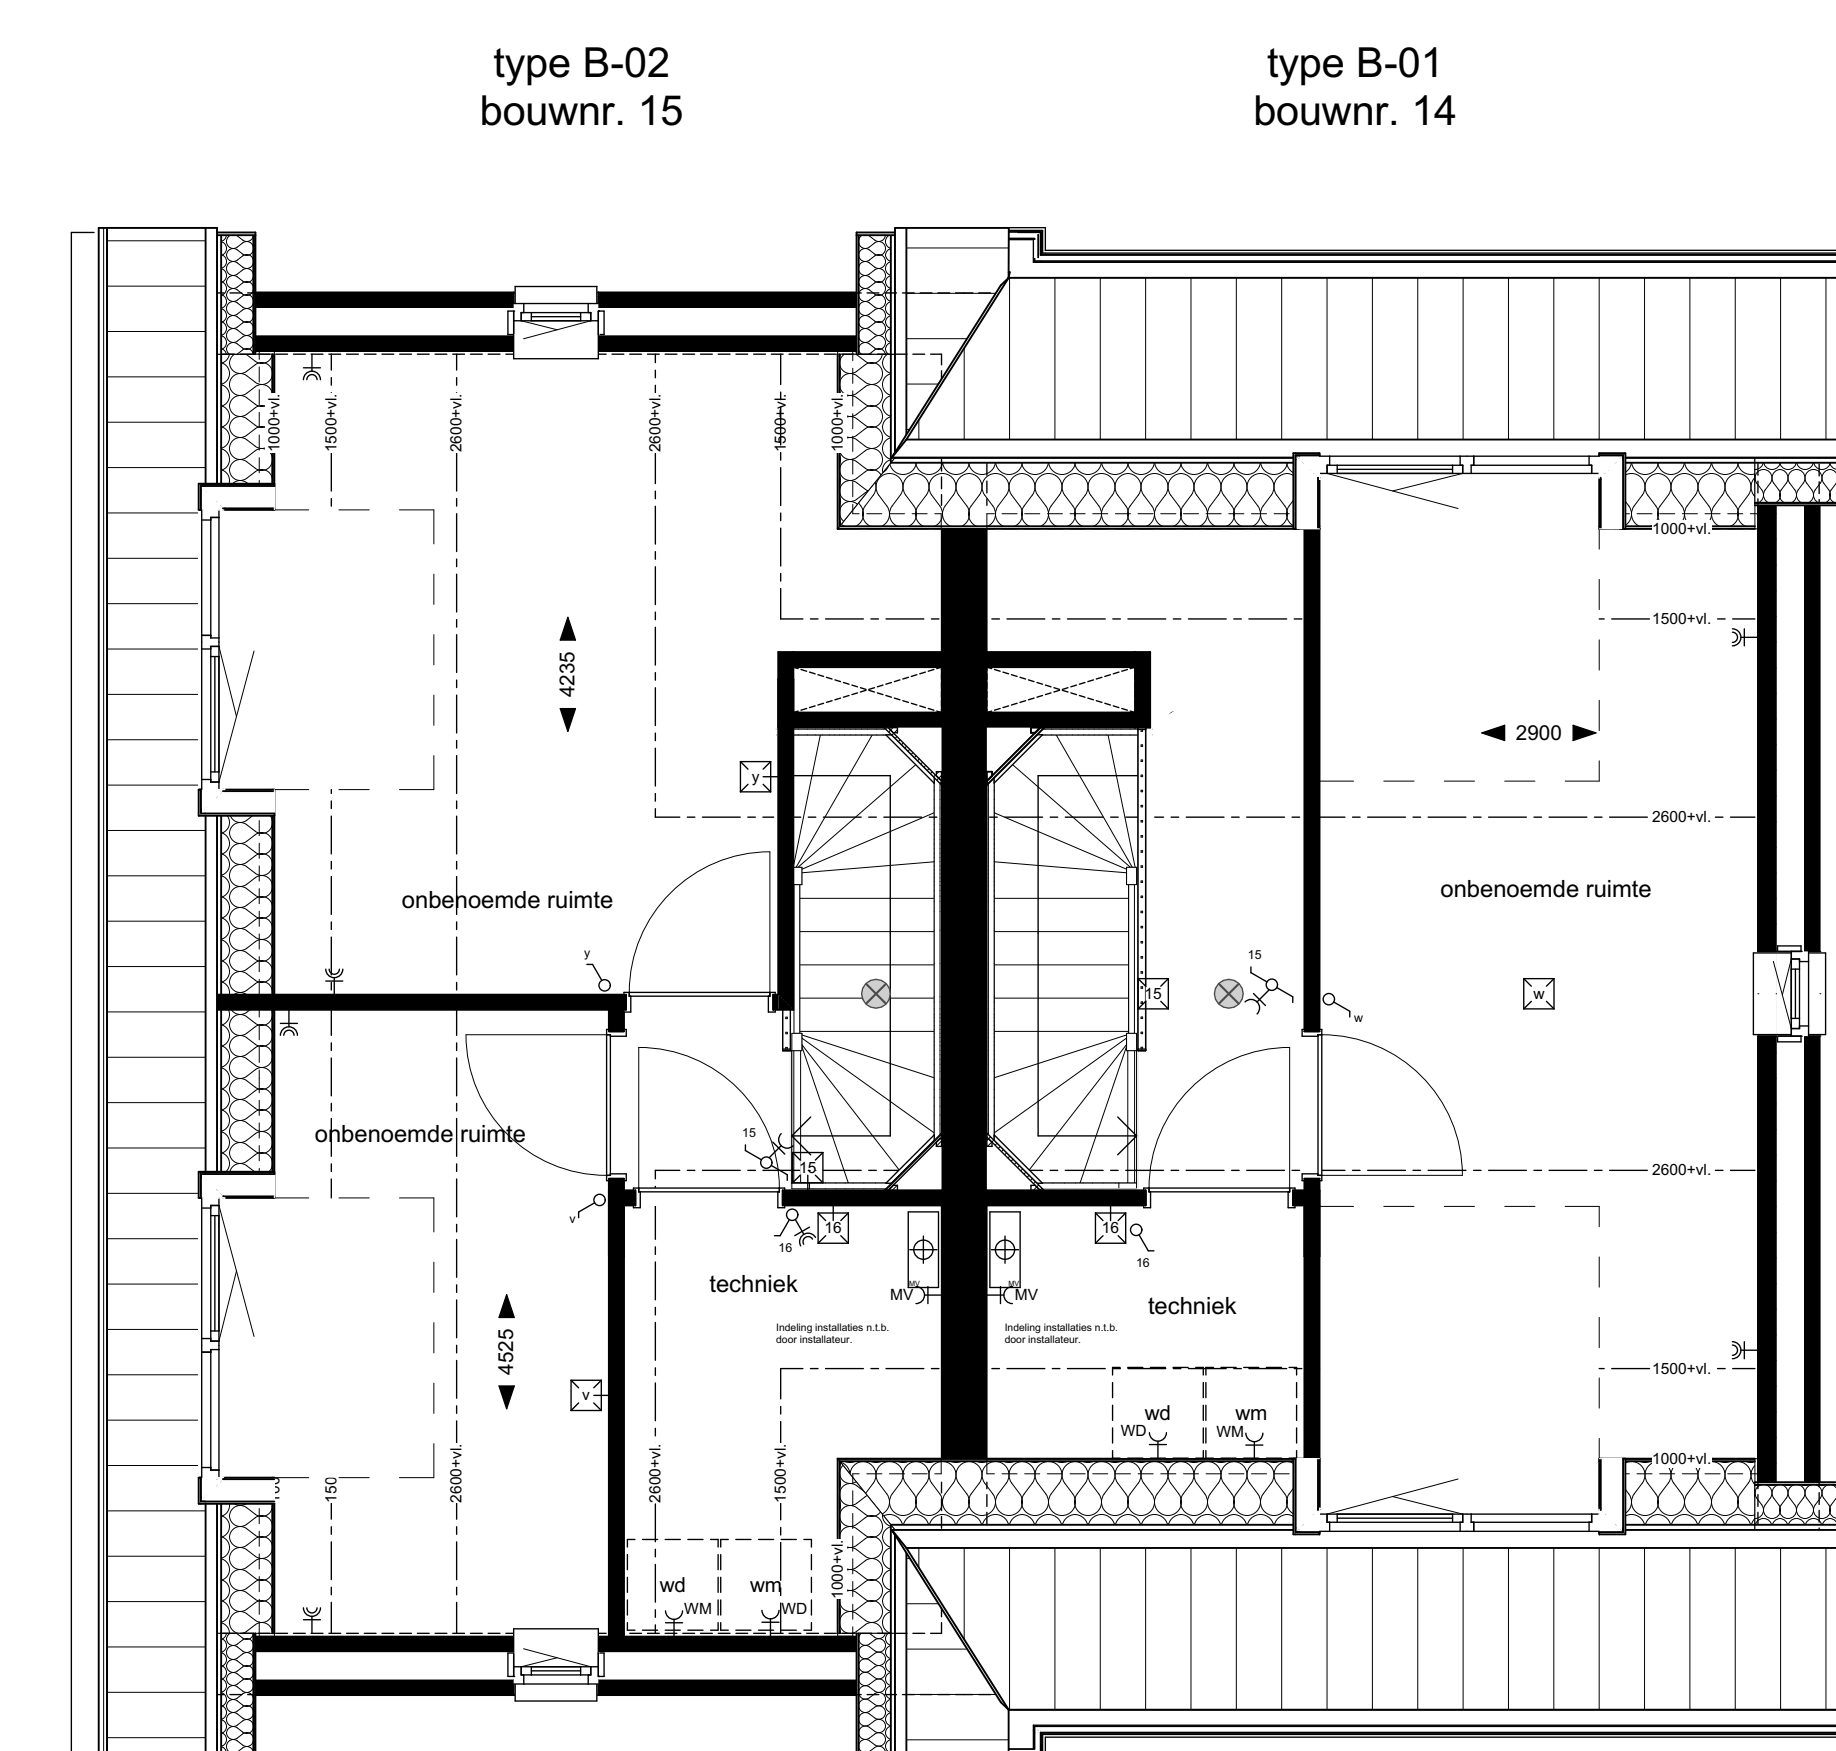

2e VERDIEPING

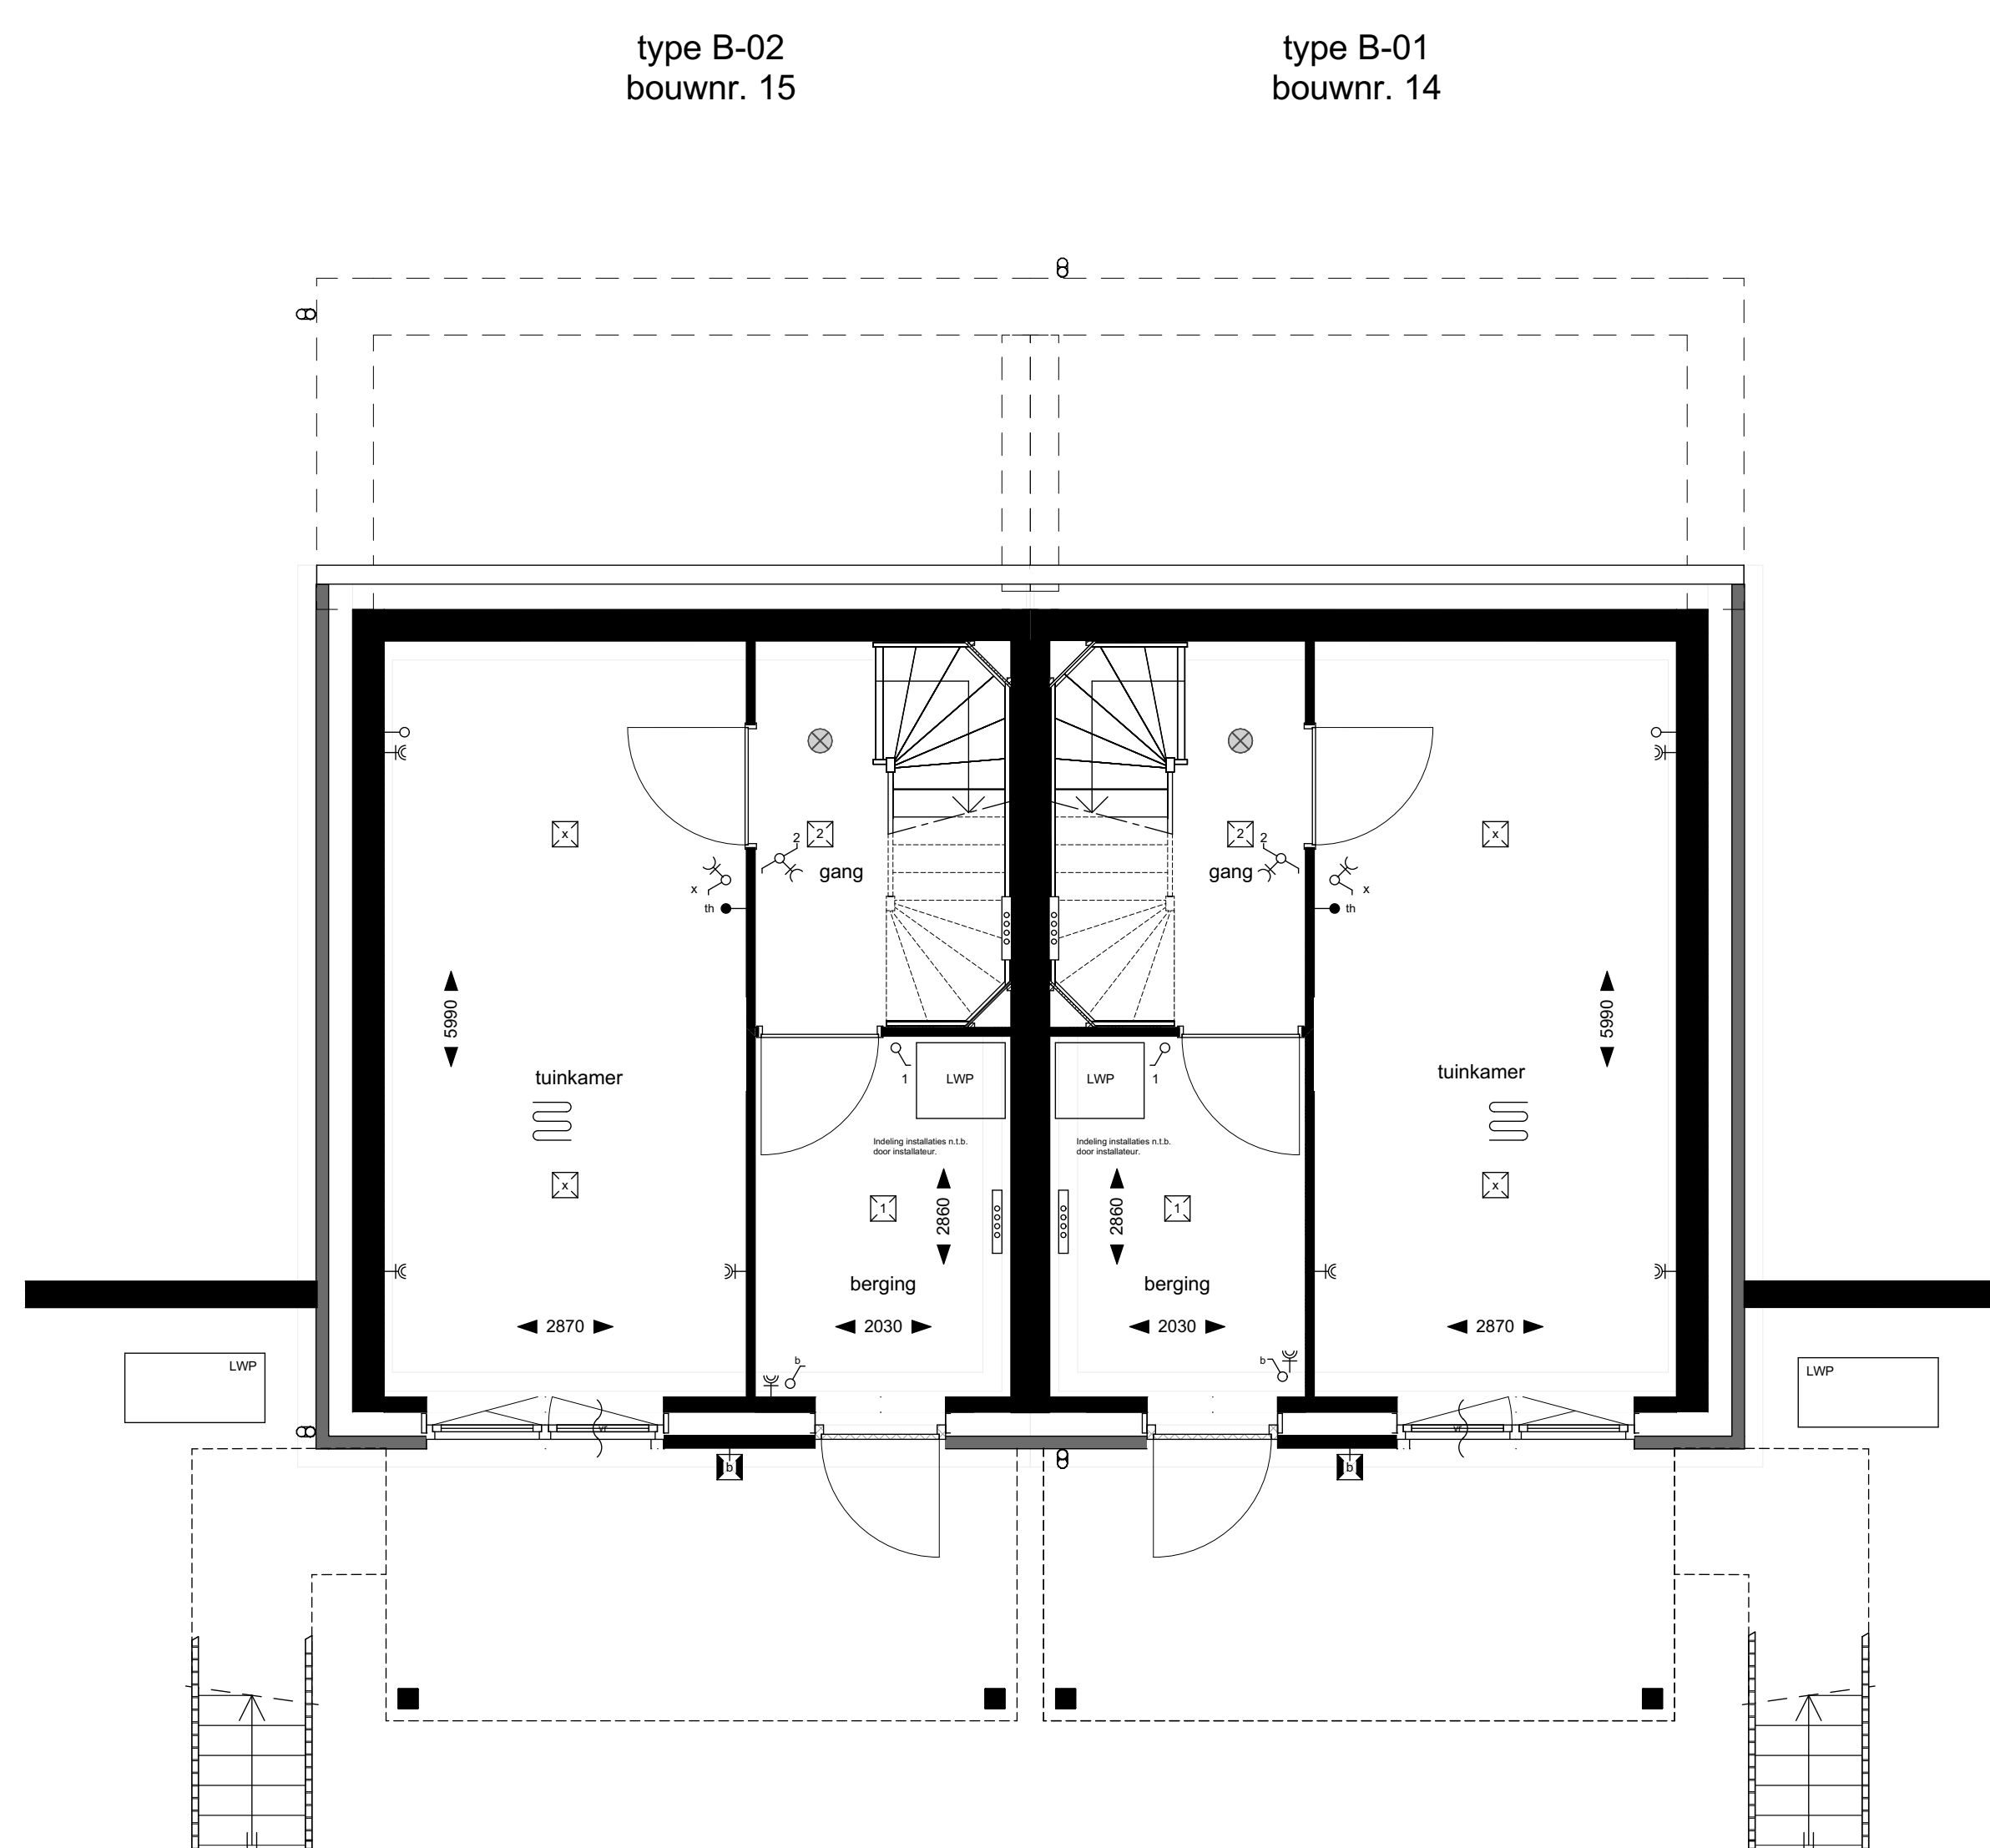

SOUTERAIN

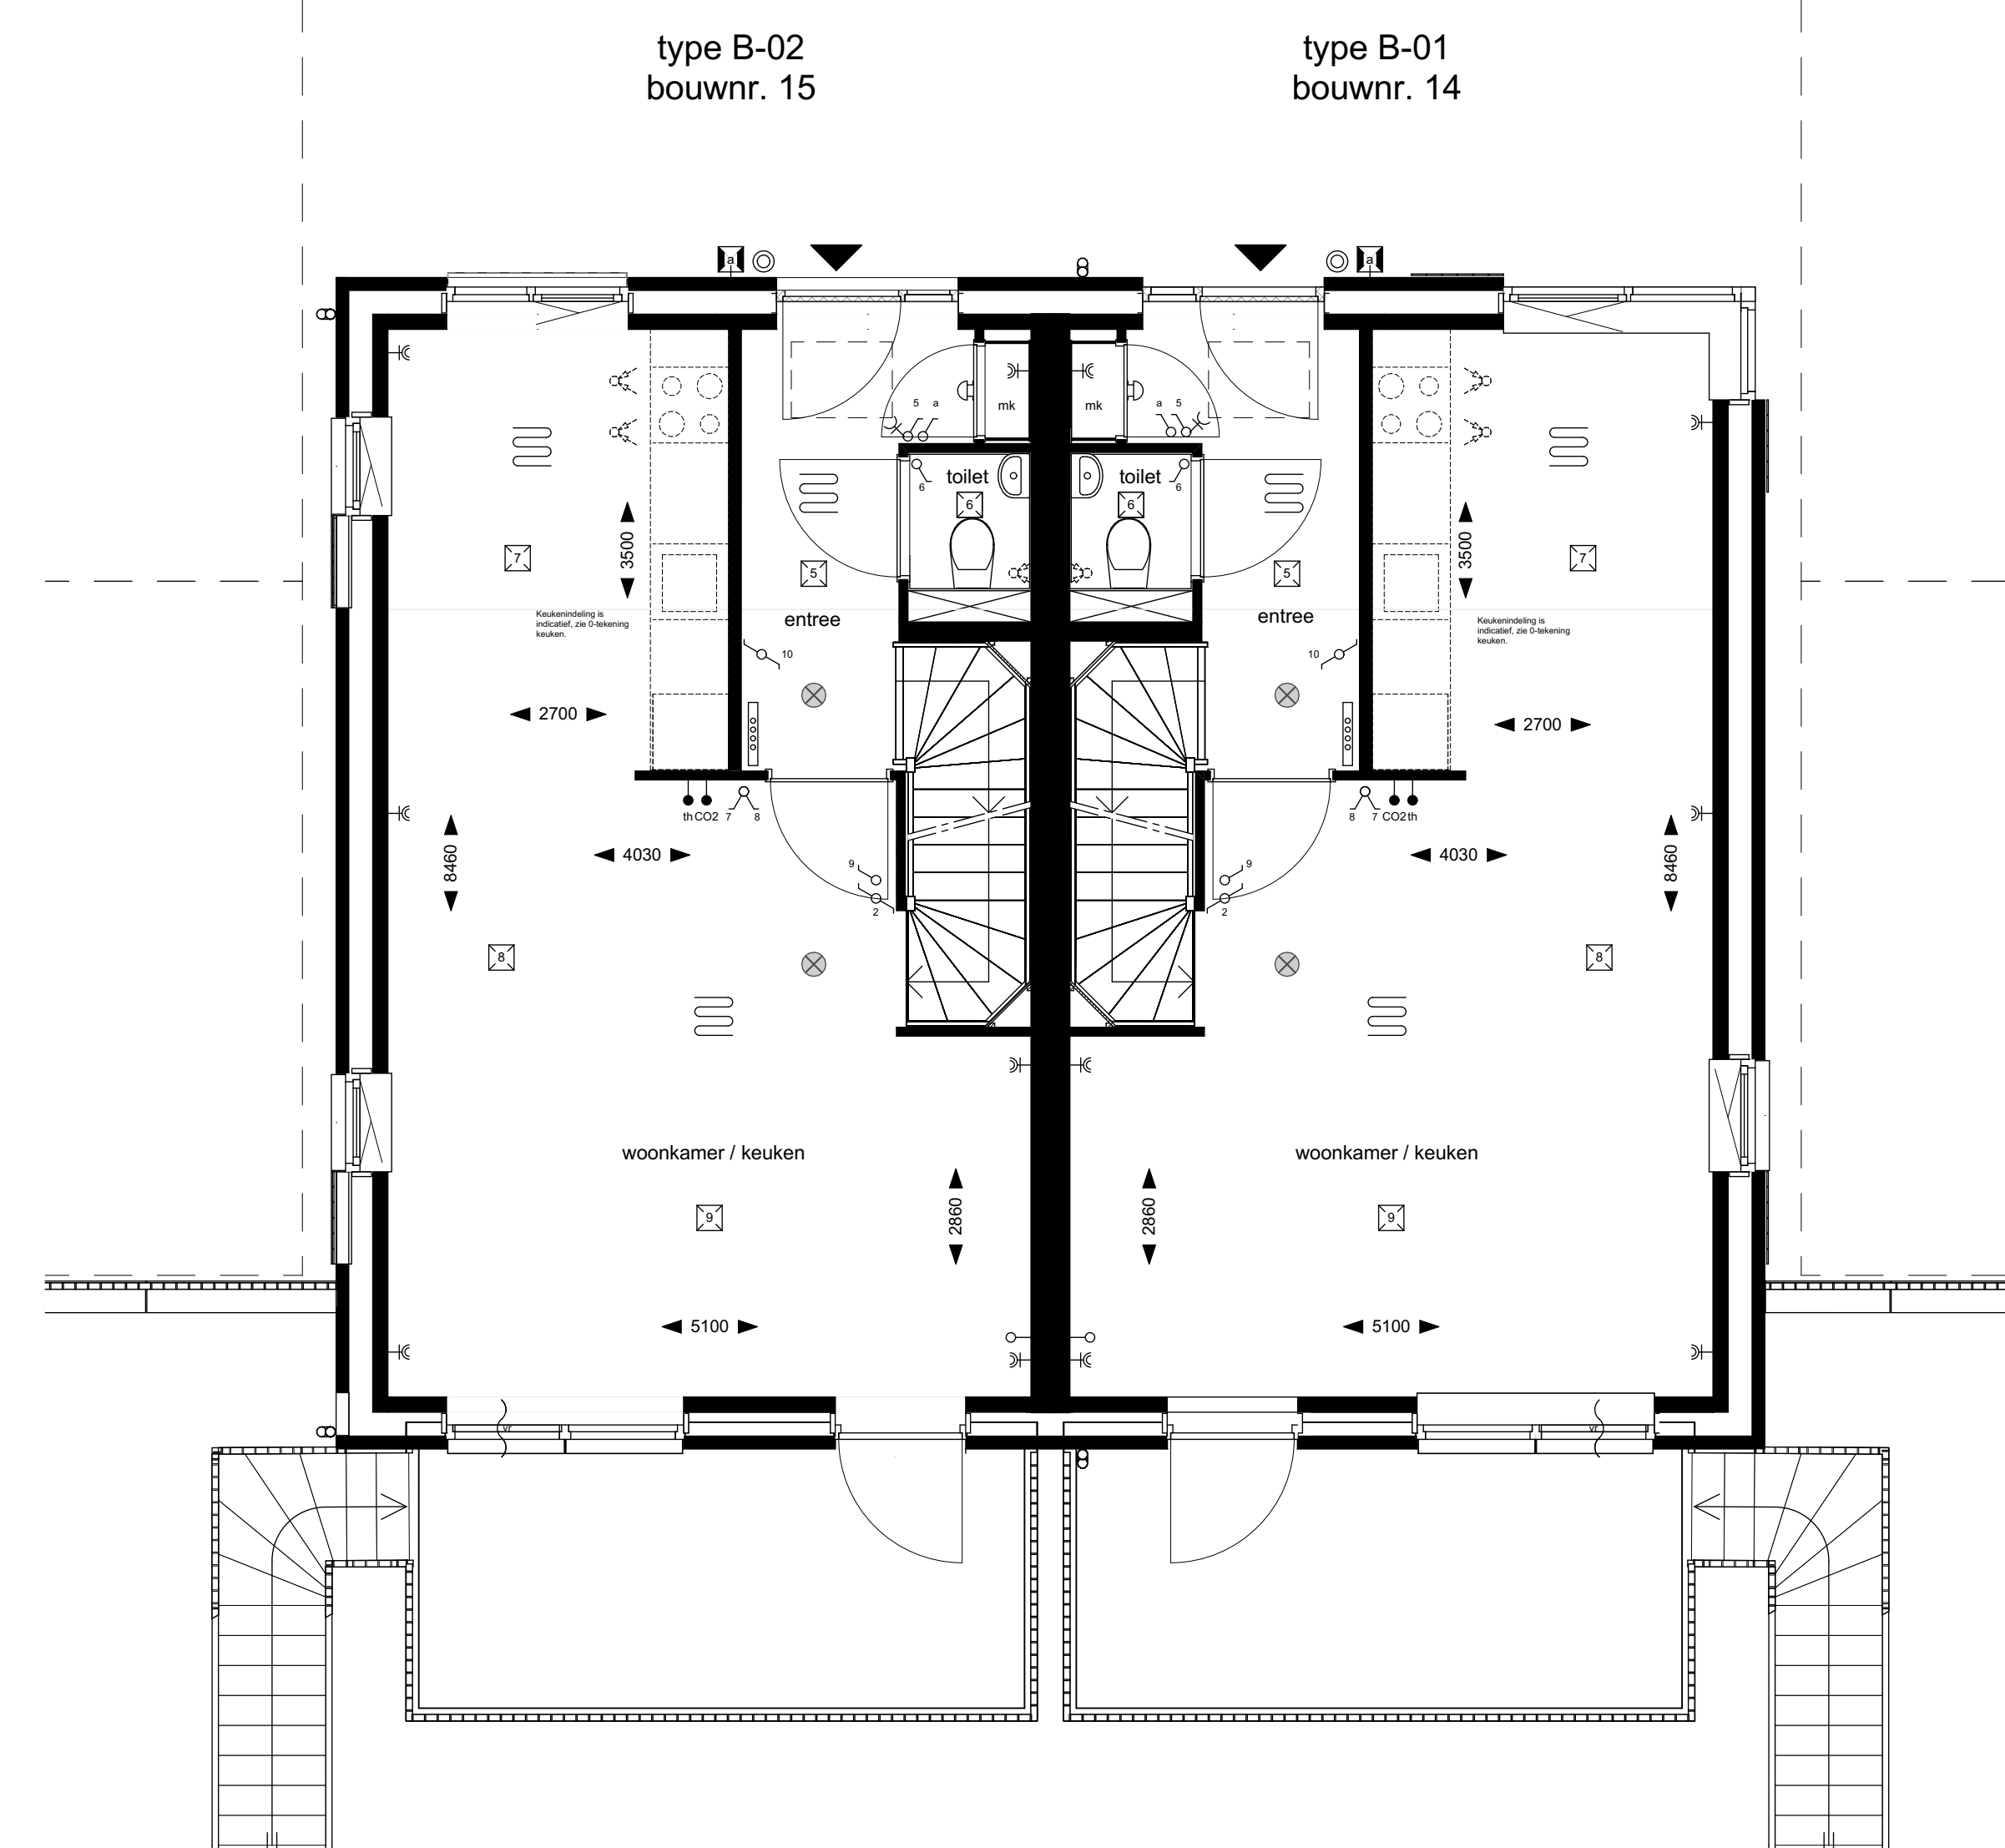

BEGANE GROND

Renvooi elektra

- wandcontactdoos enkel
- wandcontactdoos dubbel
- aansluitpunt loos
- wandcontactdoos tlv wasmachine
- lichtpunt plafond
- lichtpunt wand
- lichtpunt buiten
- schakelaar enkel
- schakelaar serie
- schakelaar wissel
- schak
- bodschak
- aansluitpunt thermostat (bedraad)
- aansluitpunt CO2 (bedraad)

Renvooi symbolen

- opstelplaats WashMachine / WasDroger
- warmtepompunit
- mechanische ventilatie unit
- verdeler vloerverwarming / idem centrale verwarming
- ruimte voorzien van vloerverwarming
- afsluipunit mv (plafond)
- Ruimte voorzien van automatische brandmelder conform NEN 2535
- Kruipruimte niet toegankelijk

De tekeningen en bijbehorende stukken zijn met de grootst mogelijke zorg samengesteld. De aangegeven maten en afmetingen kunnen onder voorbehoud wijzigen. Het is de opdrachtgever's verantwoordelijkheid om de tekening te controleren op juistheid van afmetingen, inhoud, inhoud, overheidsoverheden en dergelijke voorbehouden. Er kunnen derhalve geen rechten aan ontleend worden.

Plattegronden, gevels en doorsneden BLOK B (opties)

WERKNUMMER: 14530
BLAD: VK-11o

PROJECT: Nieuwbouw 4-dijkwoningen te Straatsburg

OPDRACHTGEVER: Gebroeders Blokland
Postbus 236, 3370 AE Hardinxveld-Giessendam
0184 620 888, info@gebroedersblokland.nl

ONDERDEEL: Verkooptekening
DATUM: 08-05-2024
13-05-2024

TEKENAAR:

FORMAAT: A0
SCHAAAL: 1:50 1:100

QUADRANT
architecten bna

Quadrant Architecten BNA
Markt 24, 4781 CE Zevenbergen, +31(0)168 32 82 55
in f PROJECTEN BEKIJKEN DARCH.NL