





VOORGEVEL

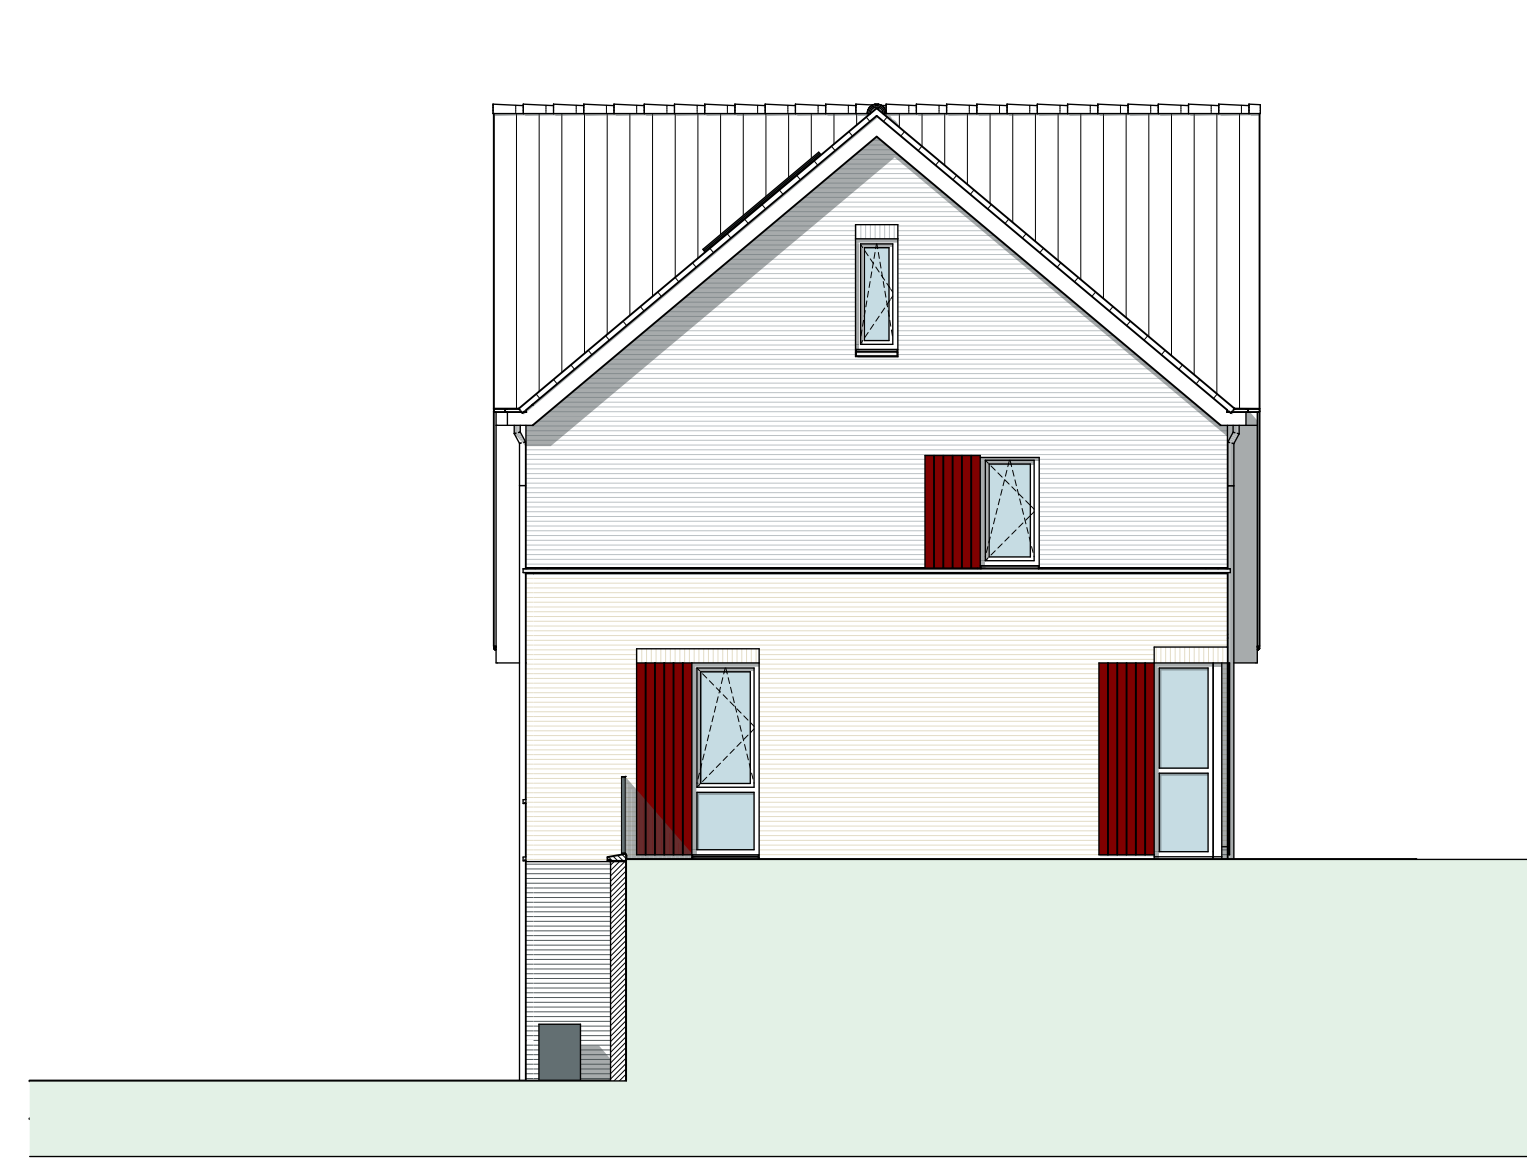


LINKERGEVEL BLOK B




ACHTERGEVEL

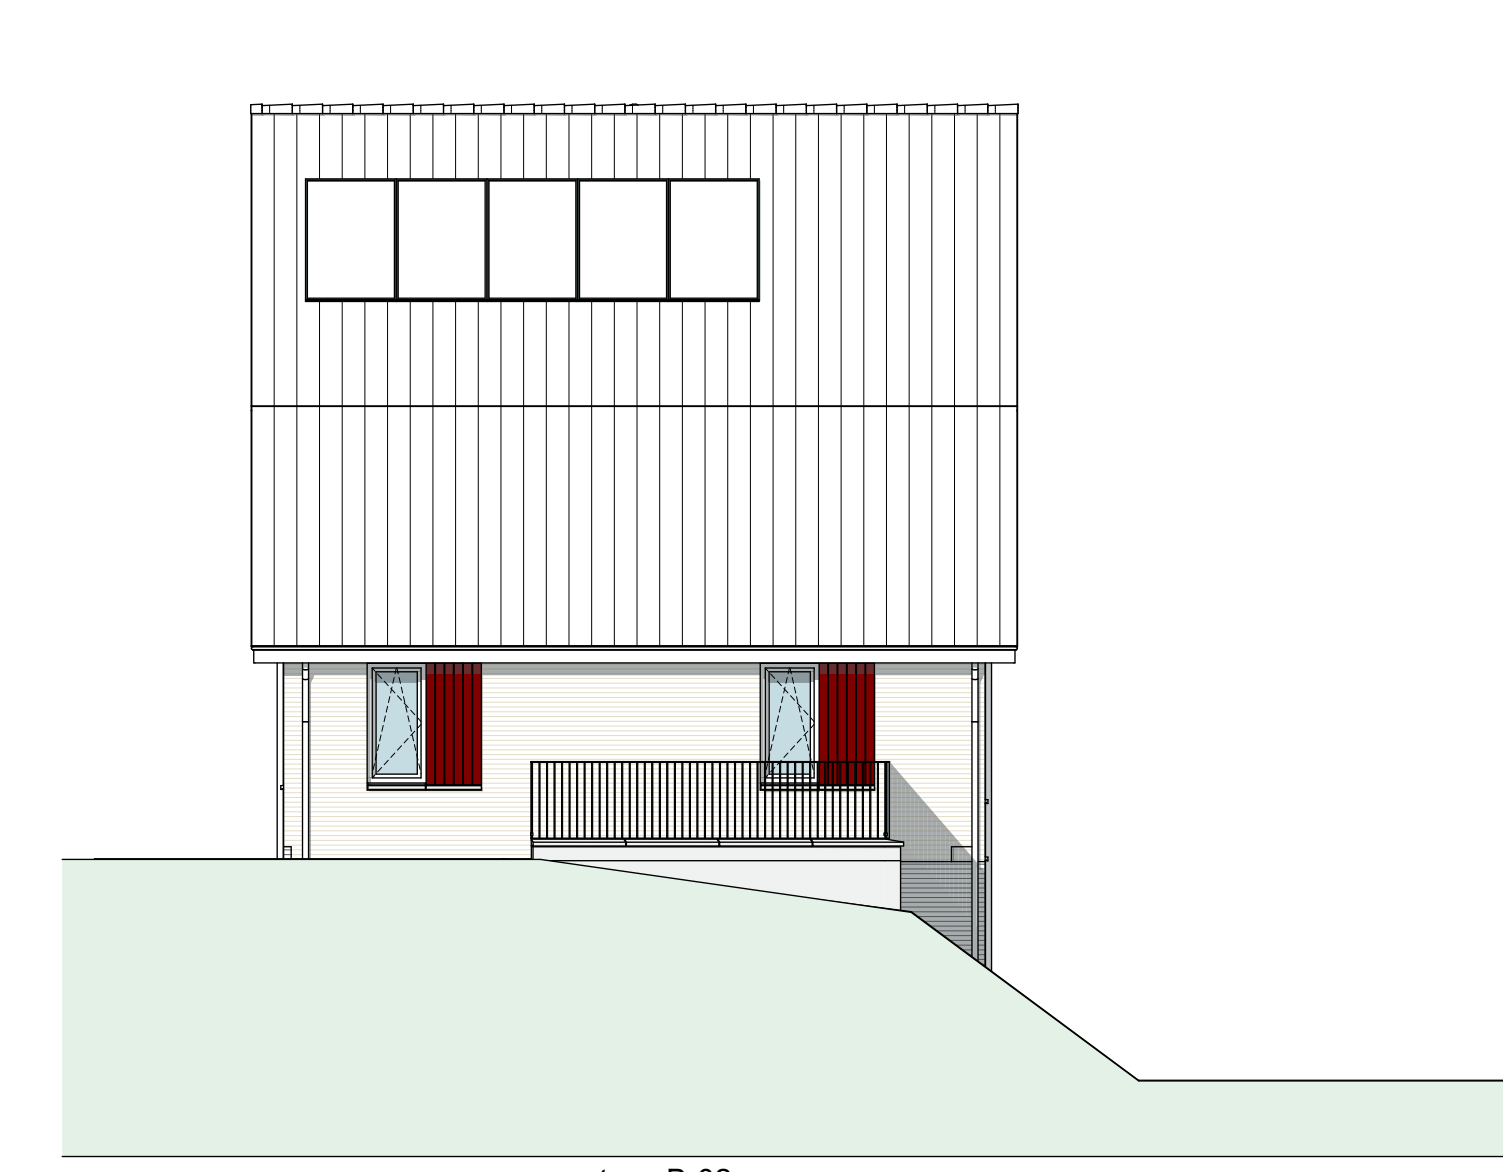


RECHTERGEVEL BLOK B

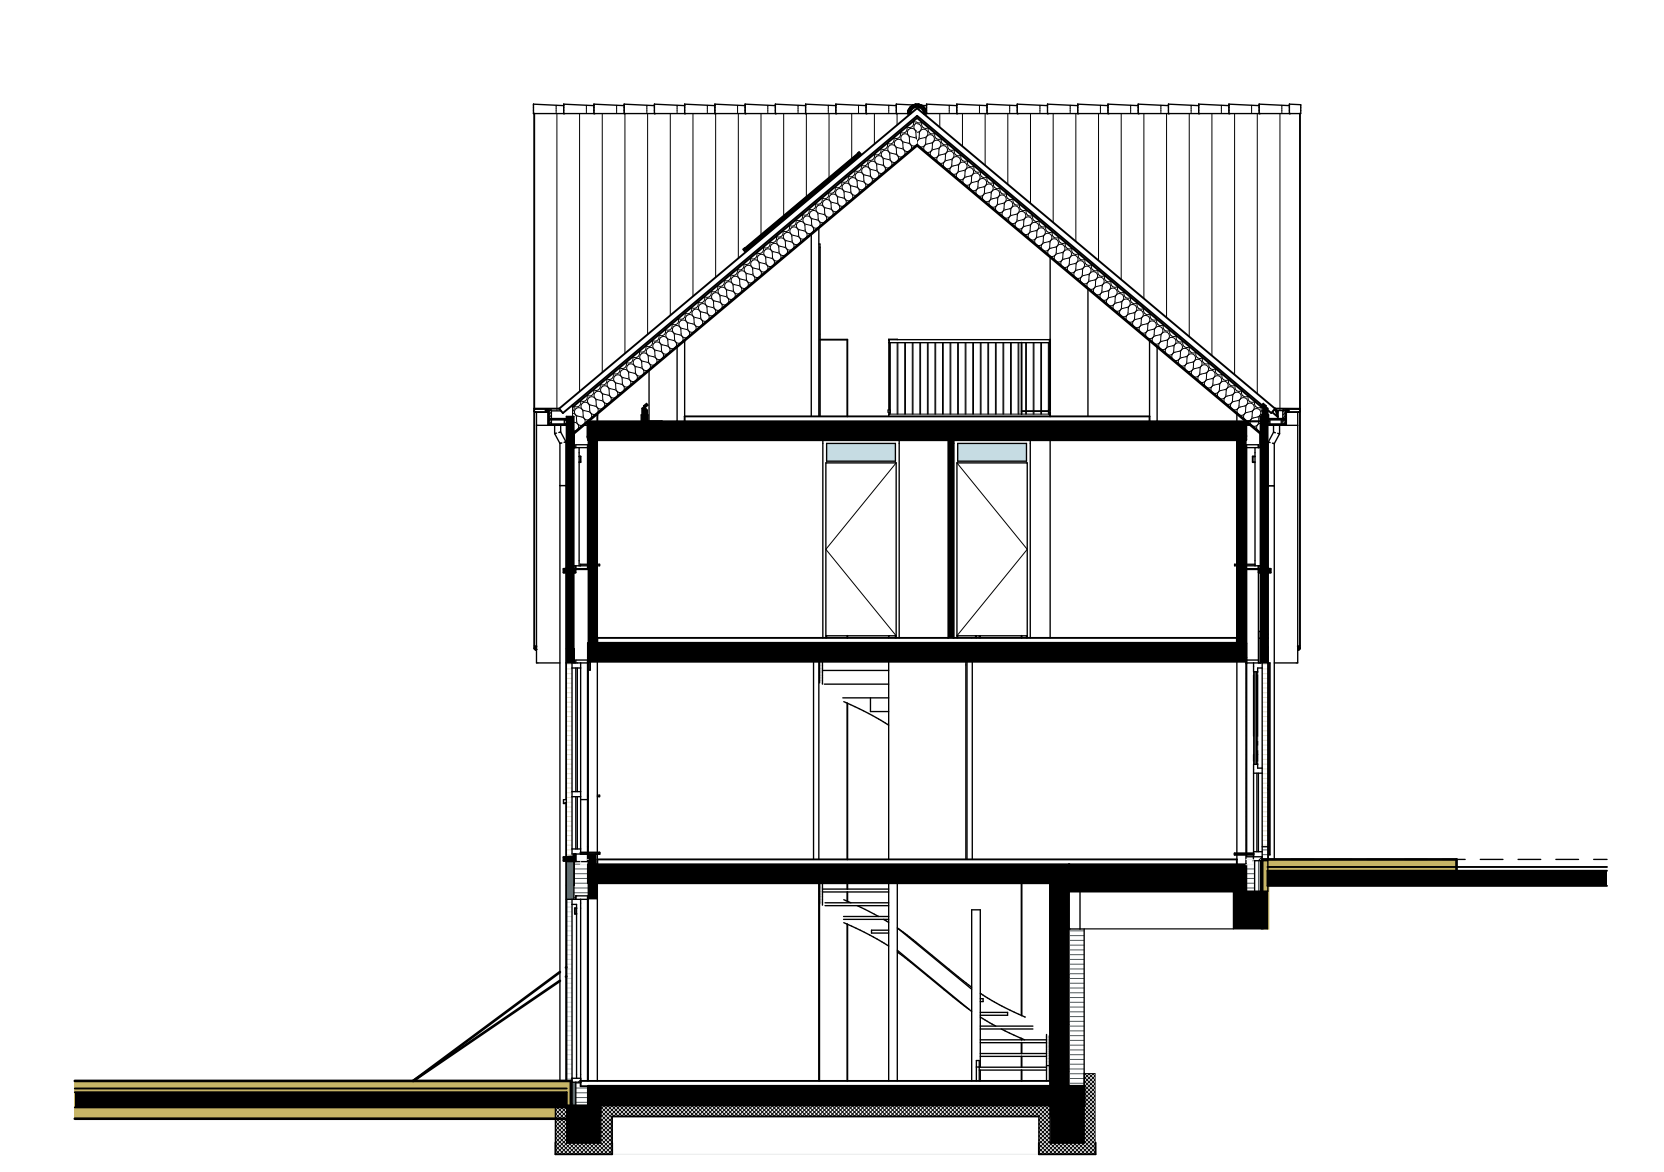


DOORSNEDE B-B

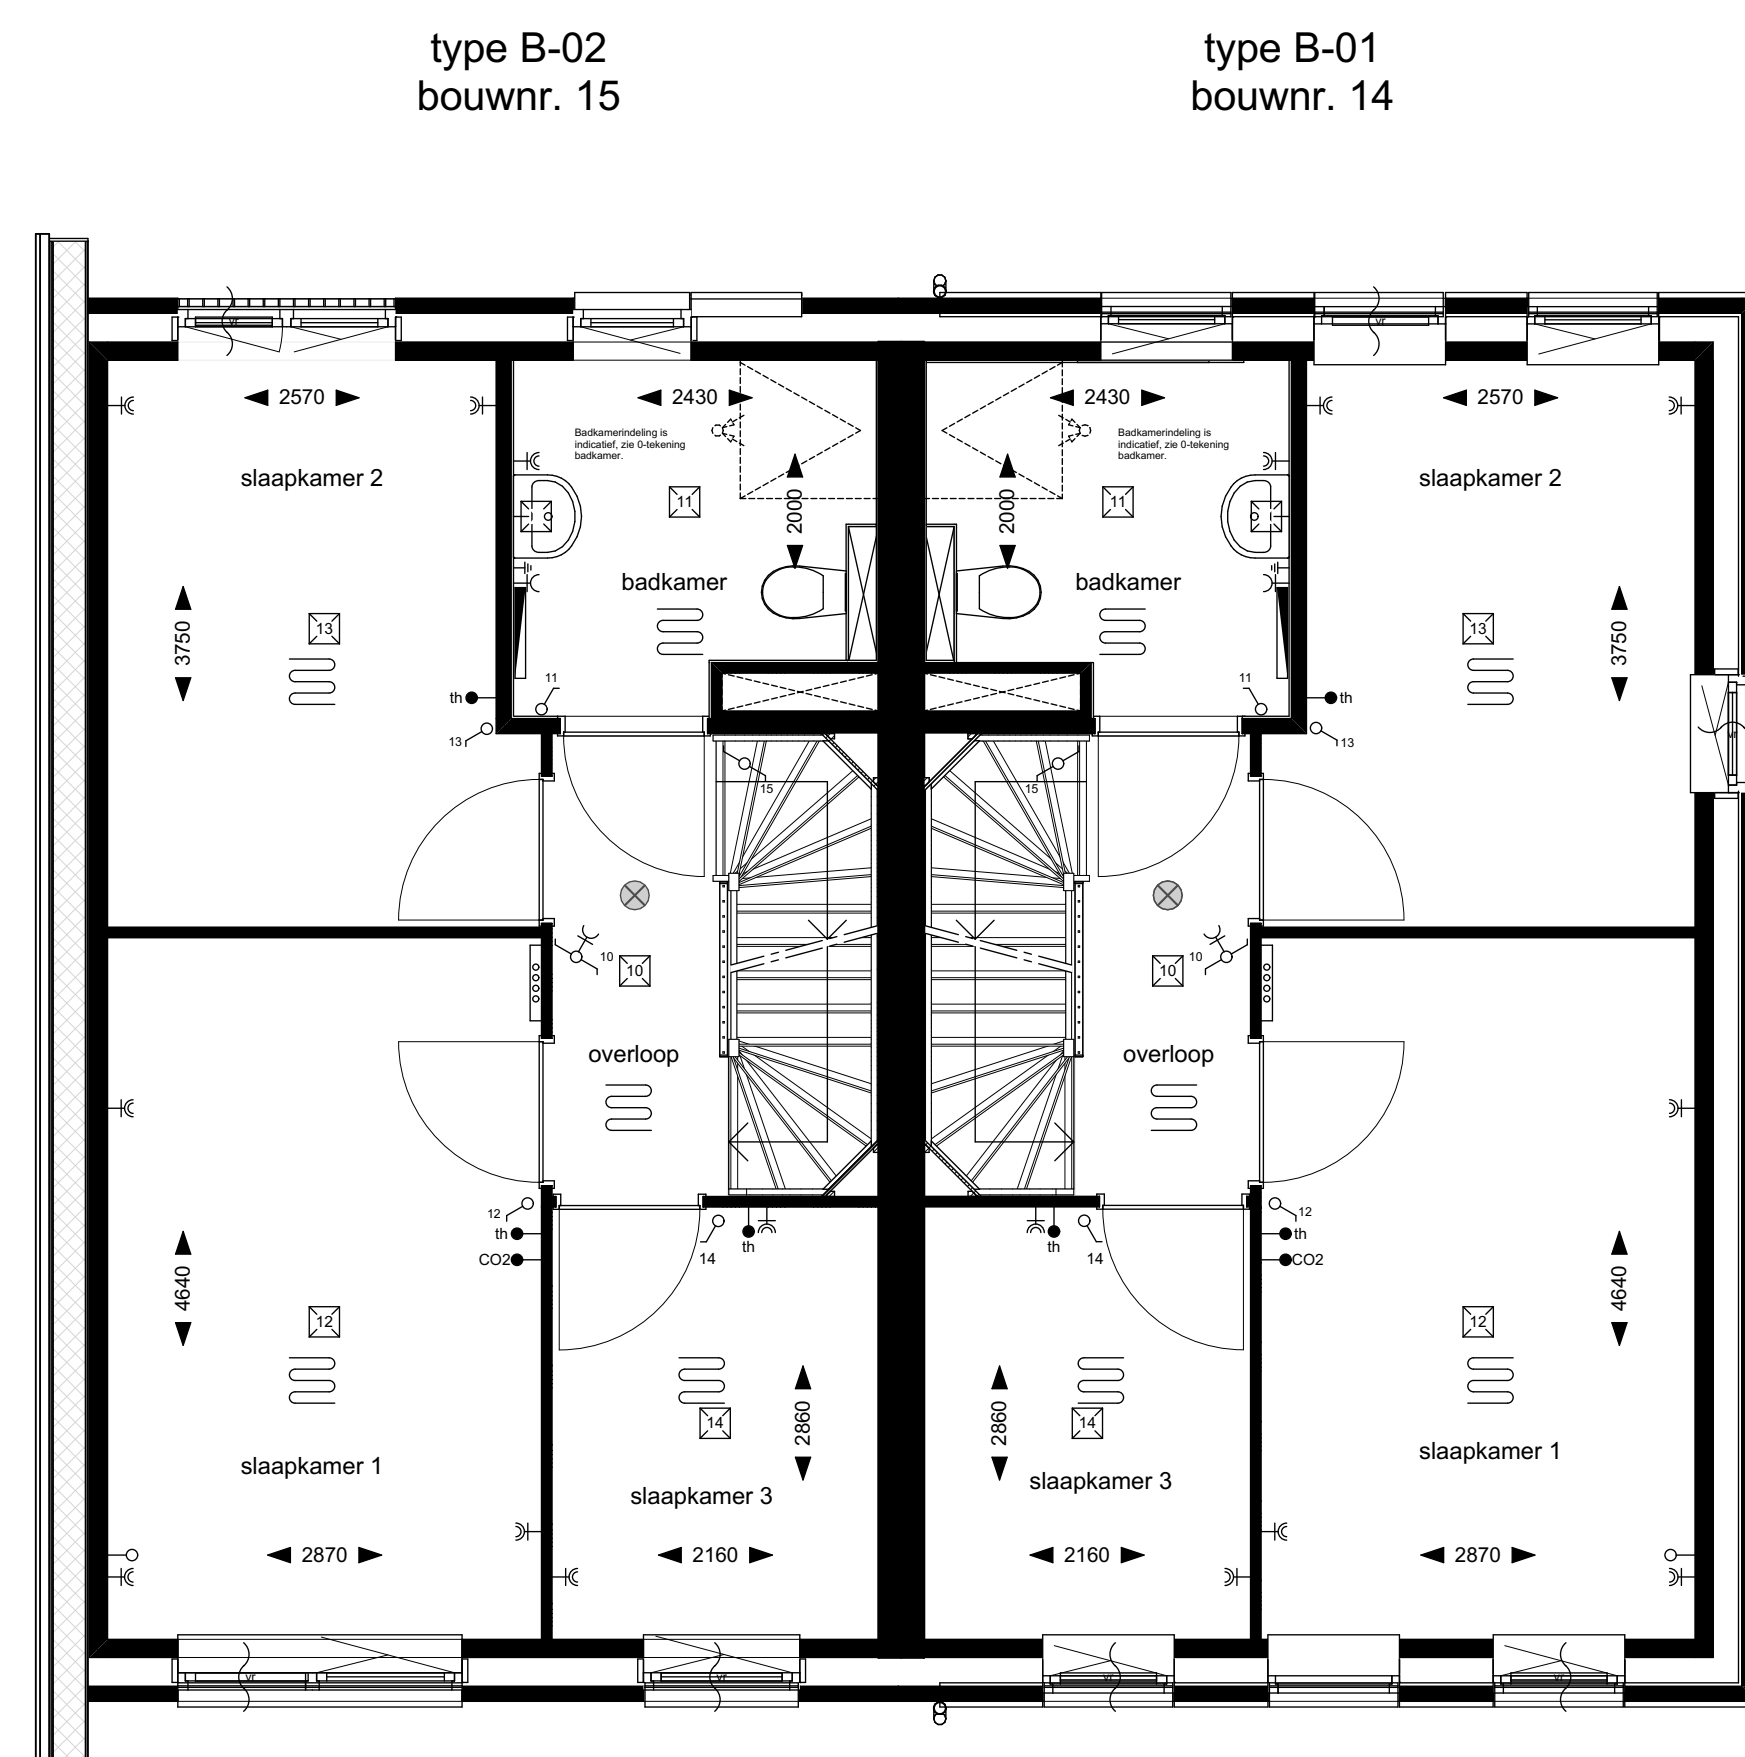


1e VERDIEPING

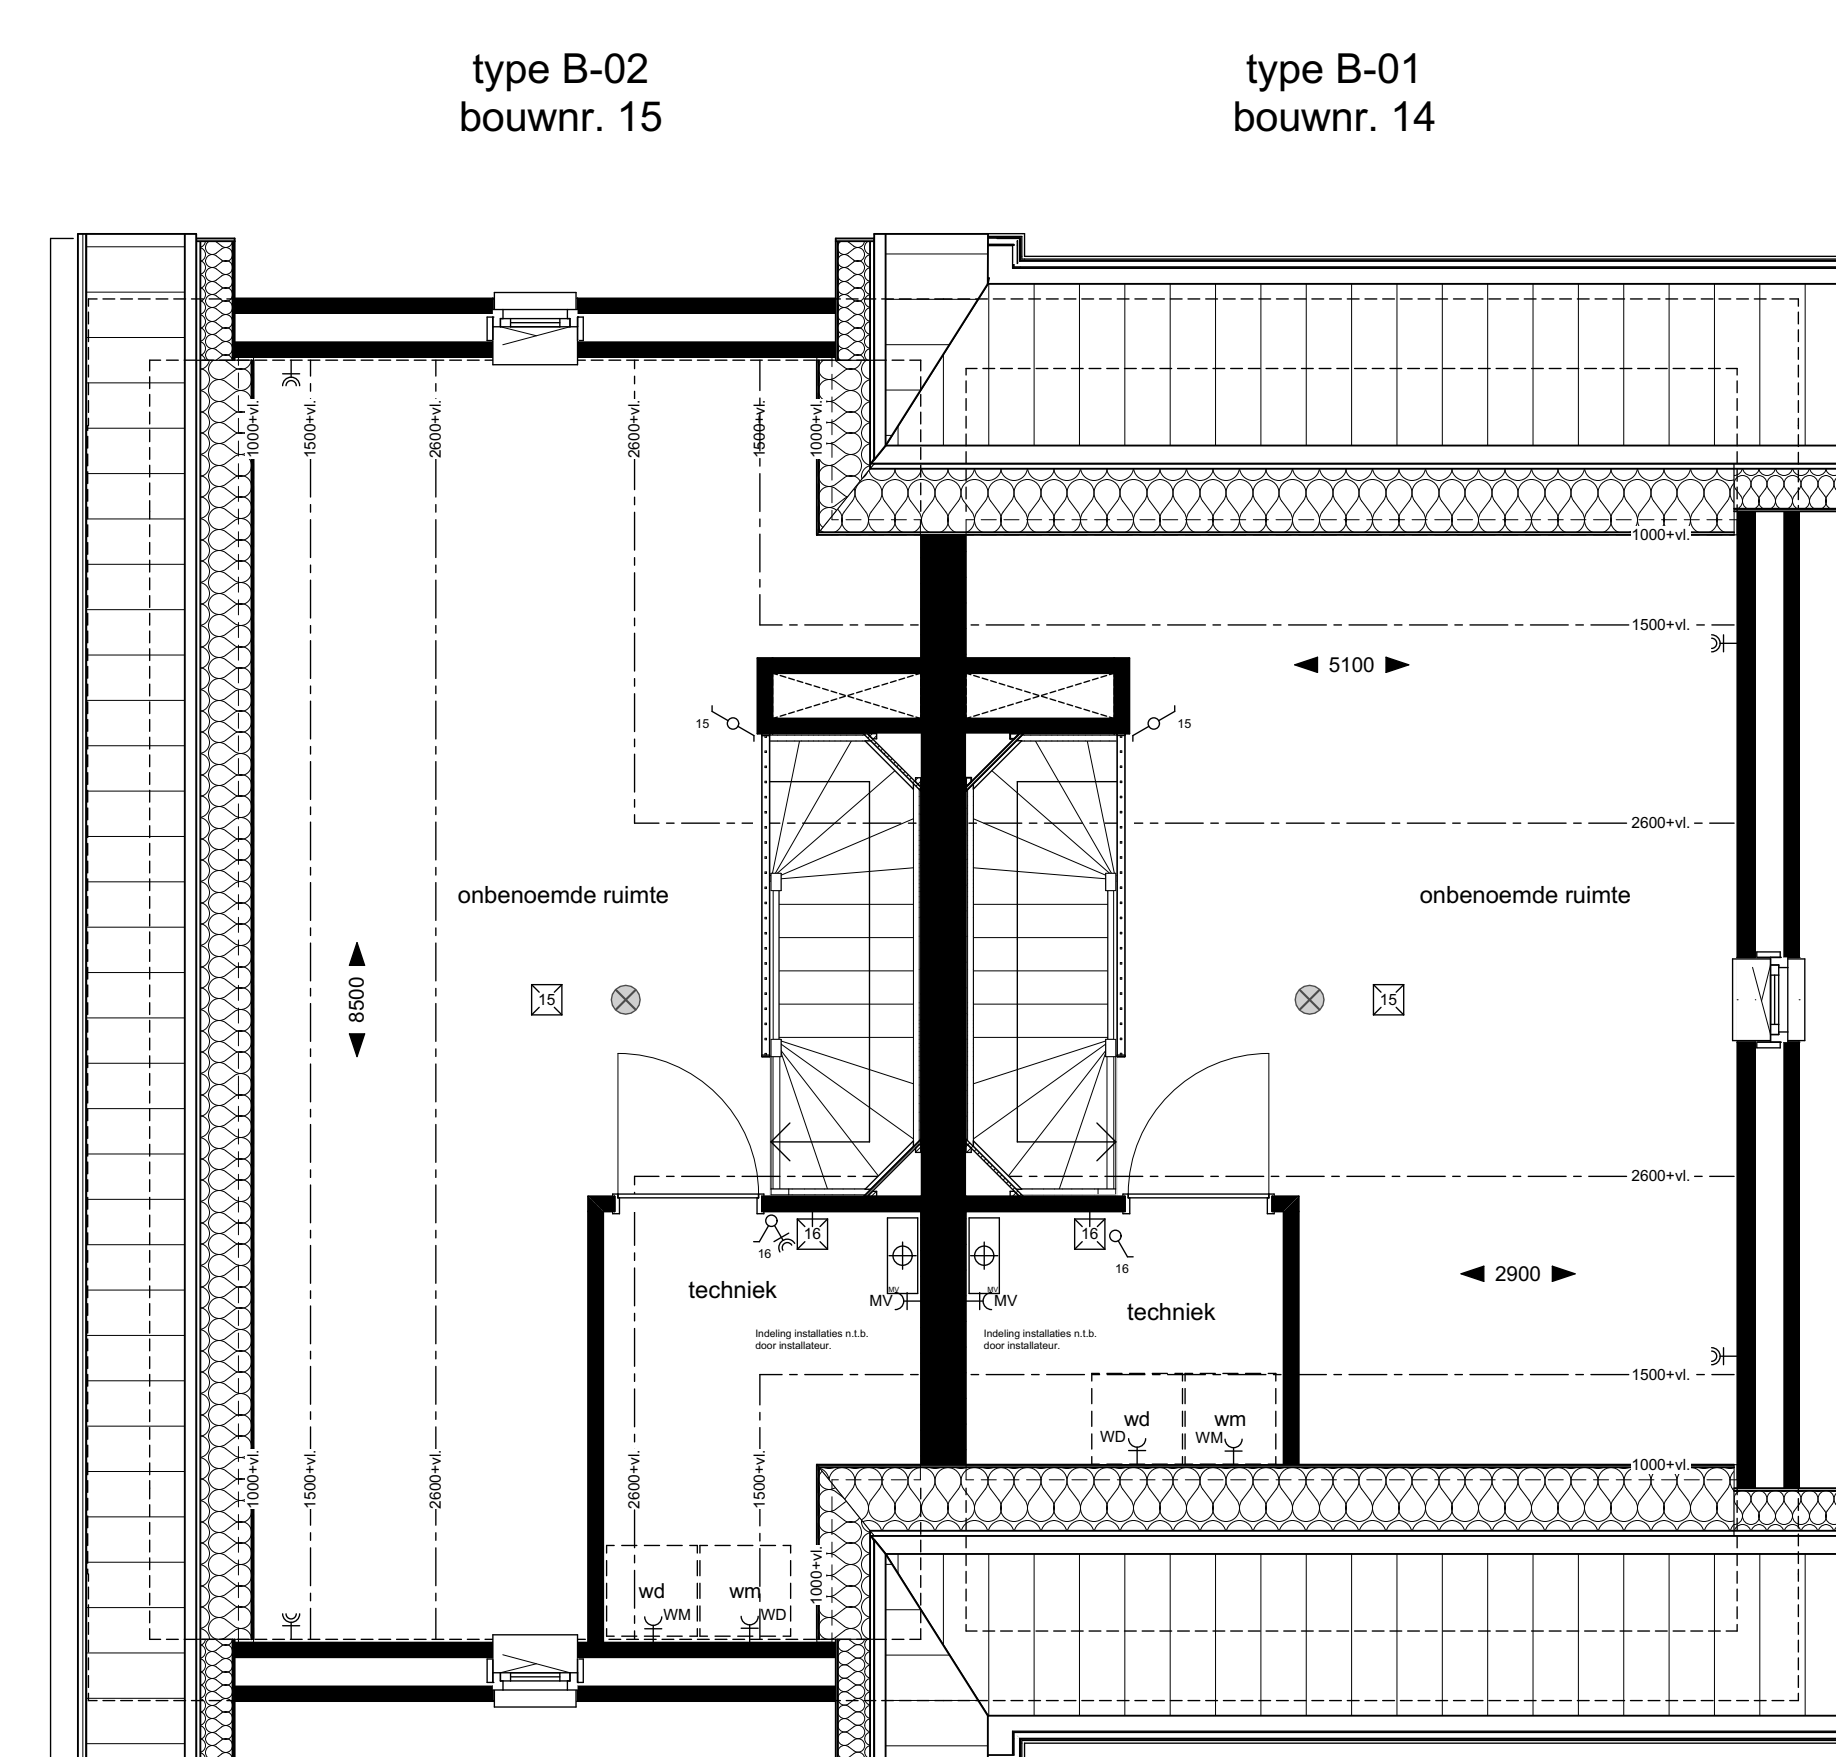


2e VERDIEPING

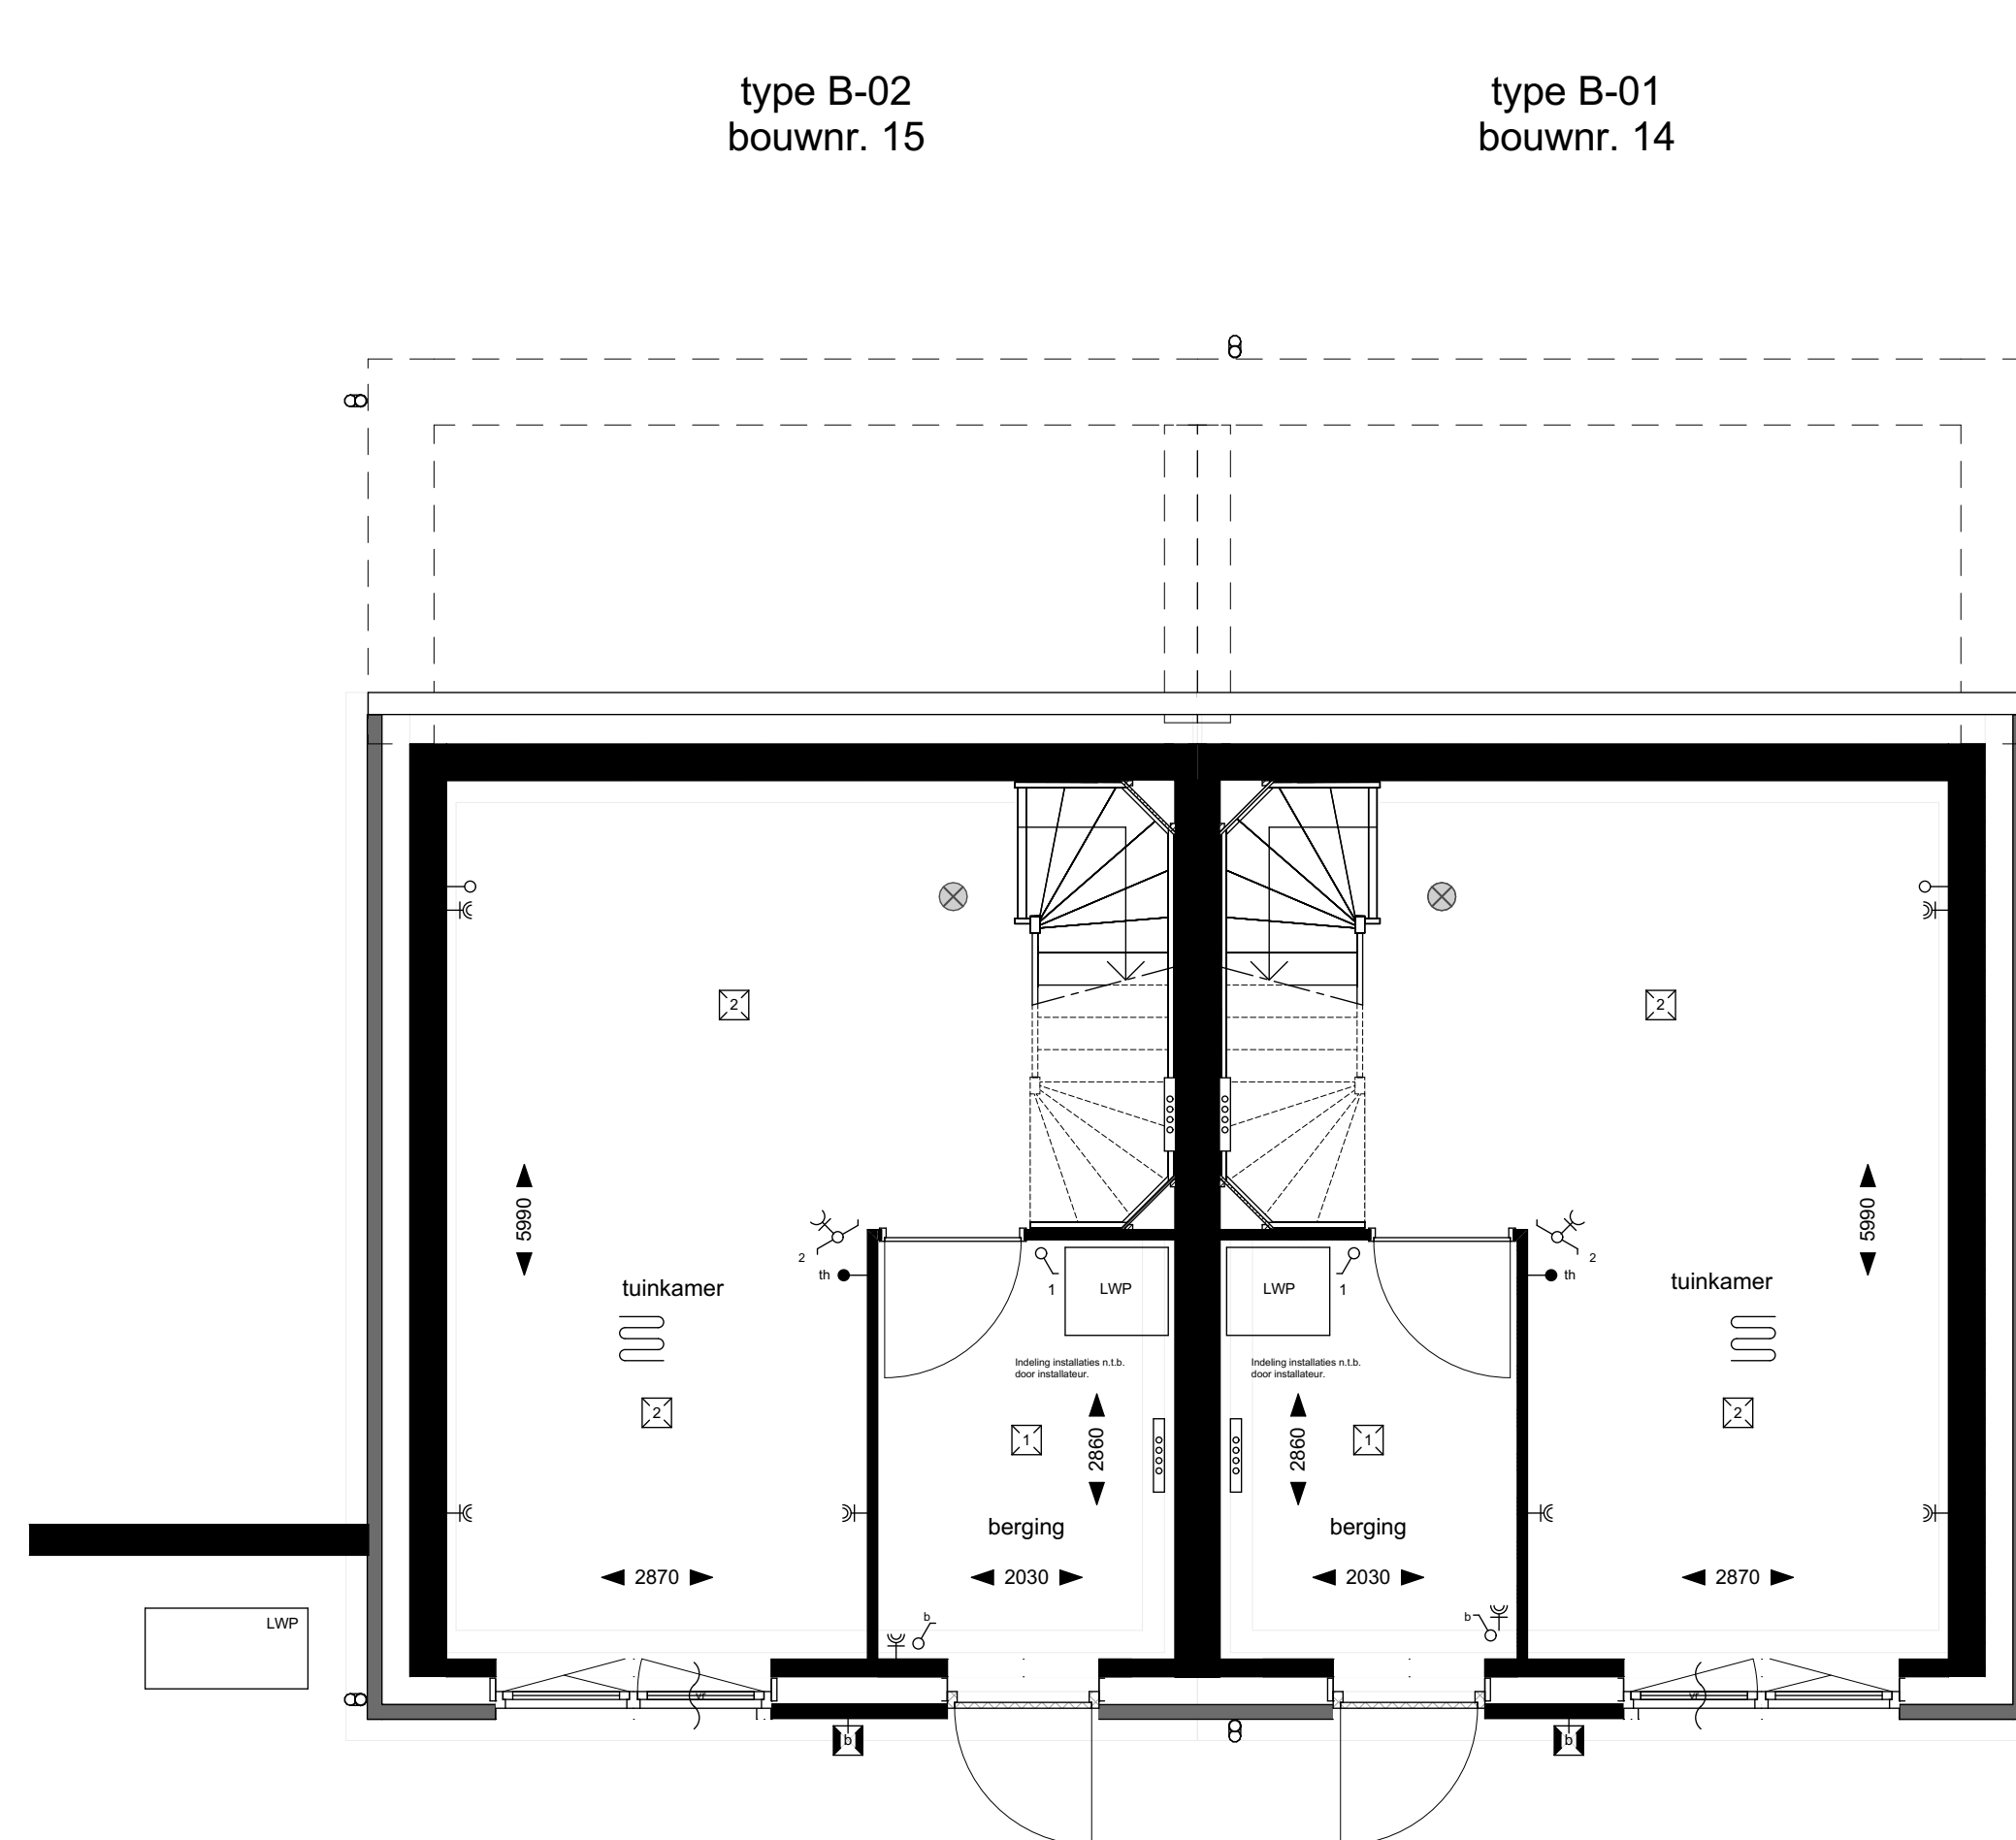

SOUTERAIN

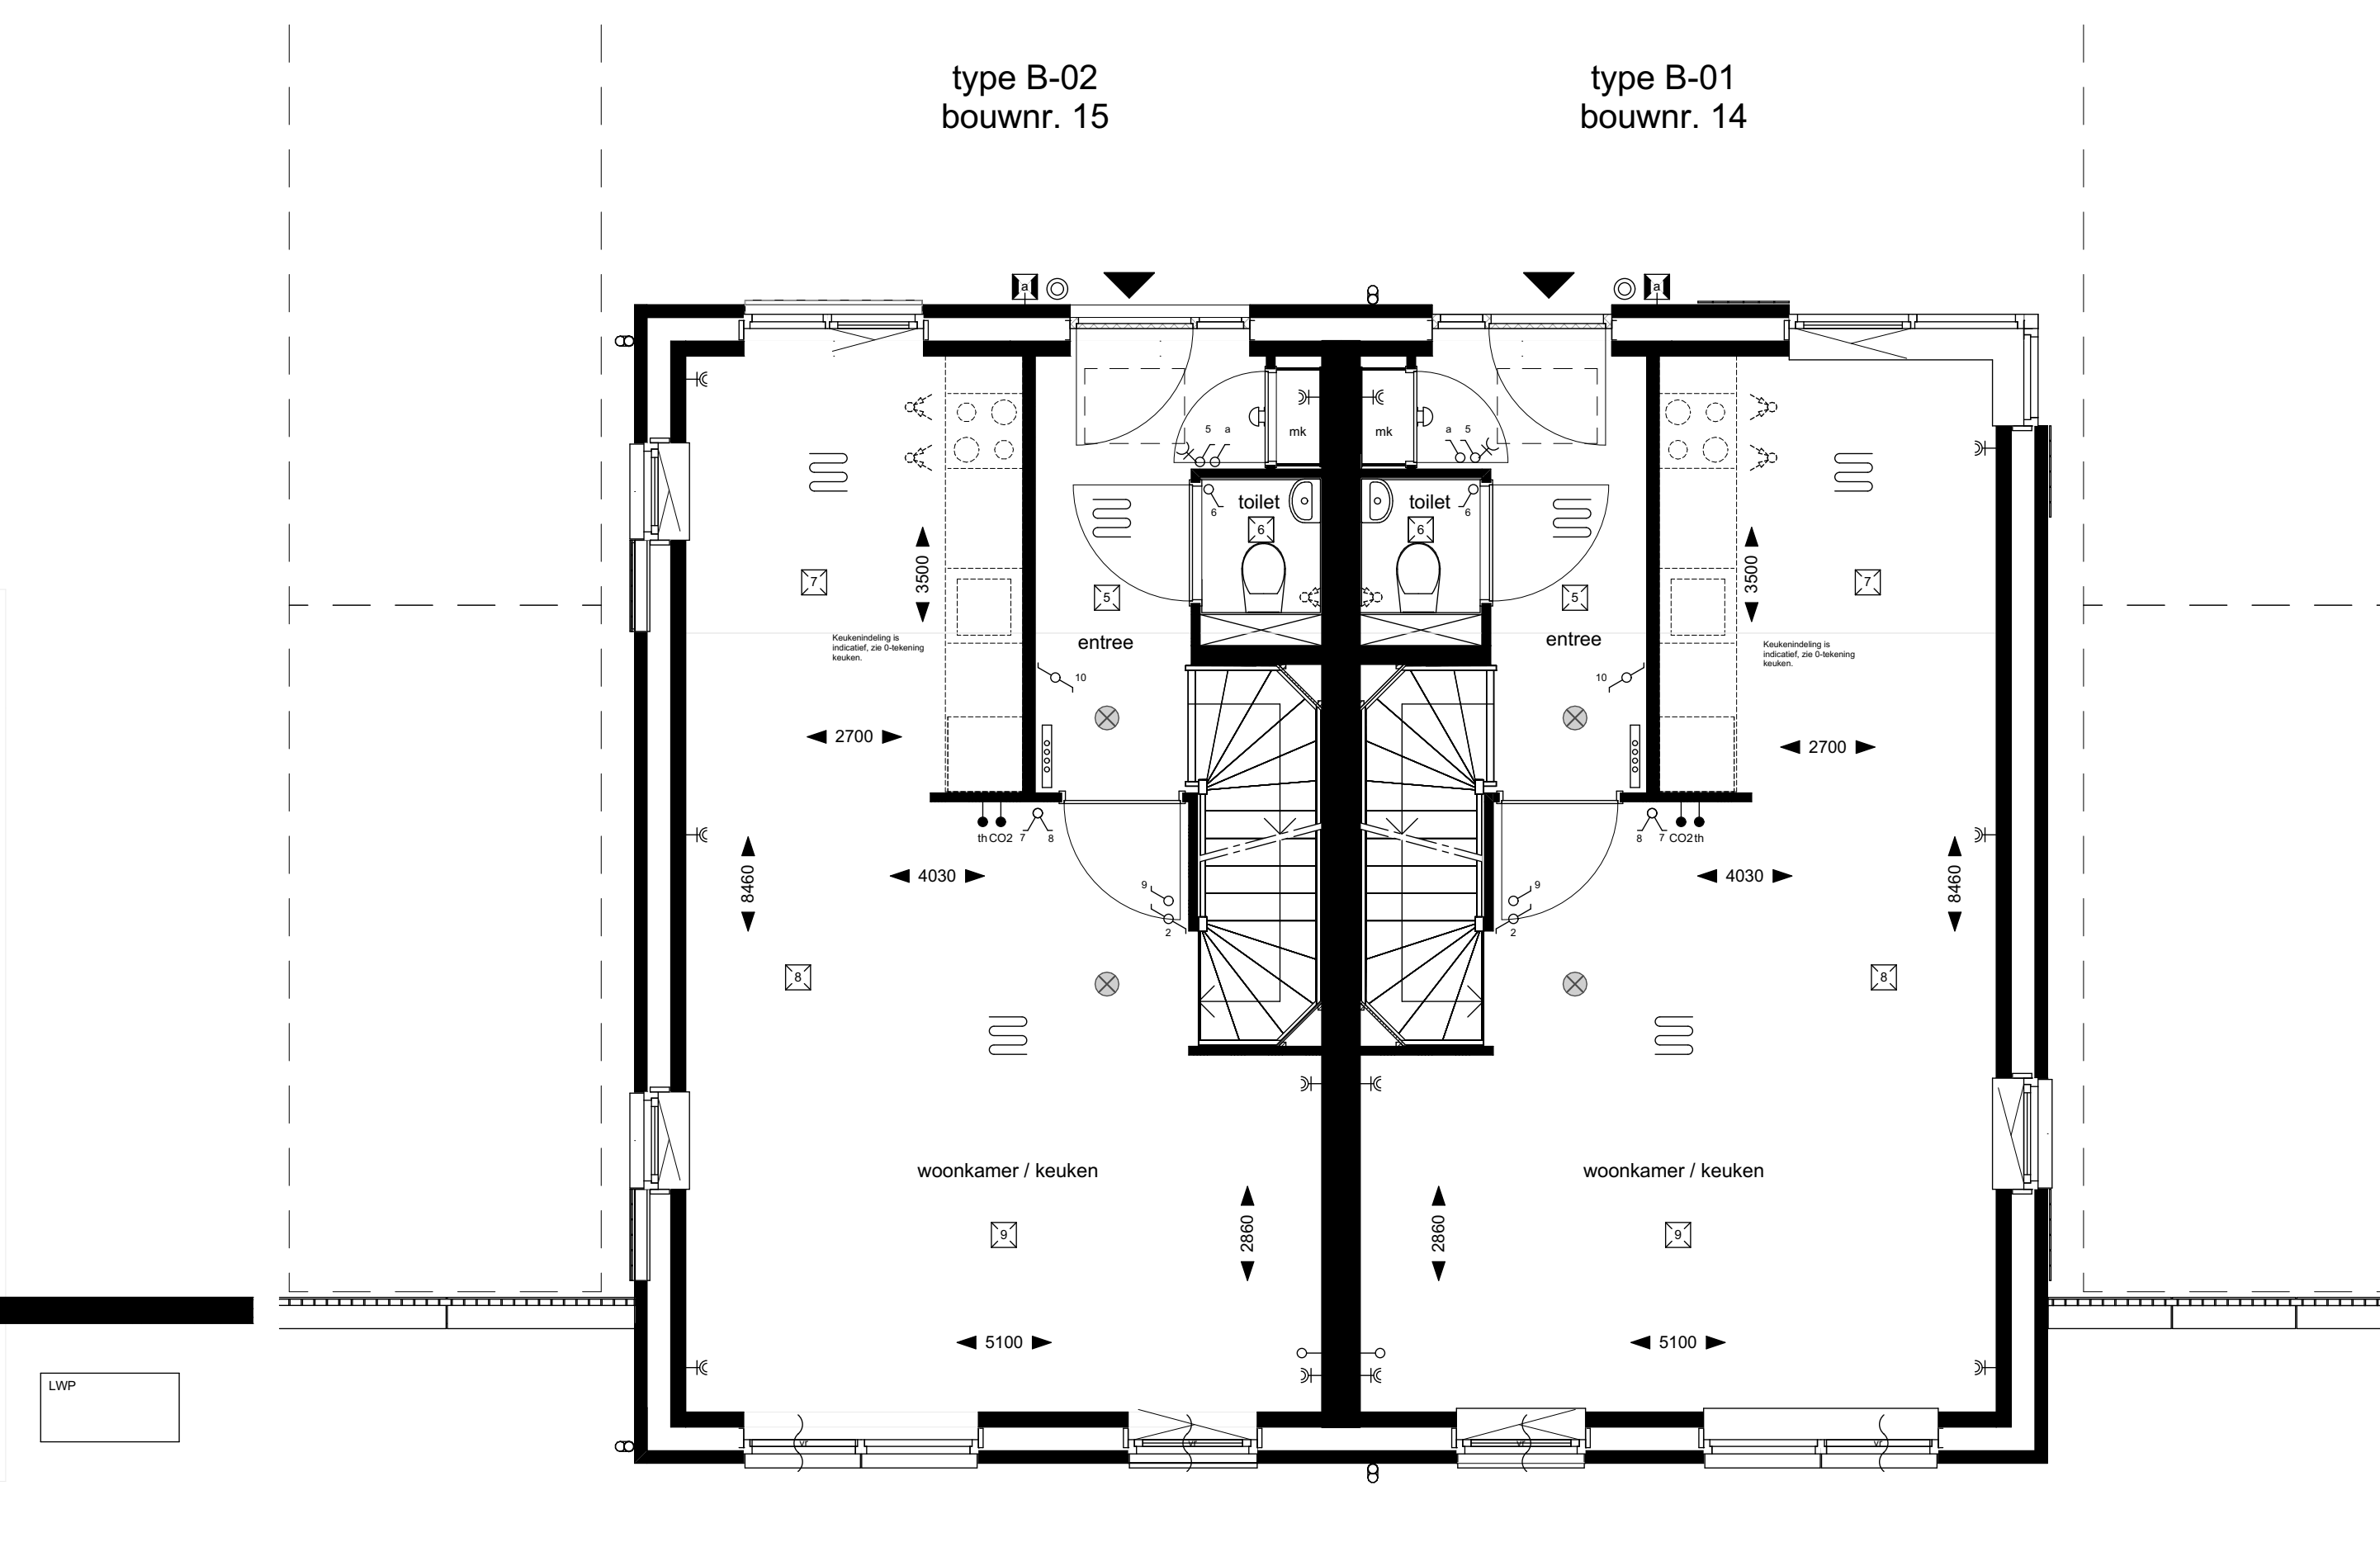

BEGANE GROND

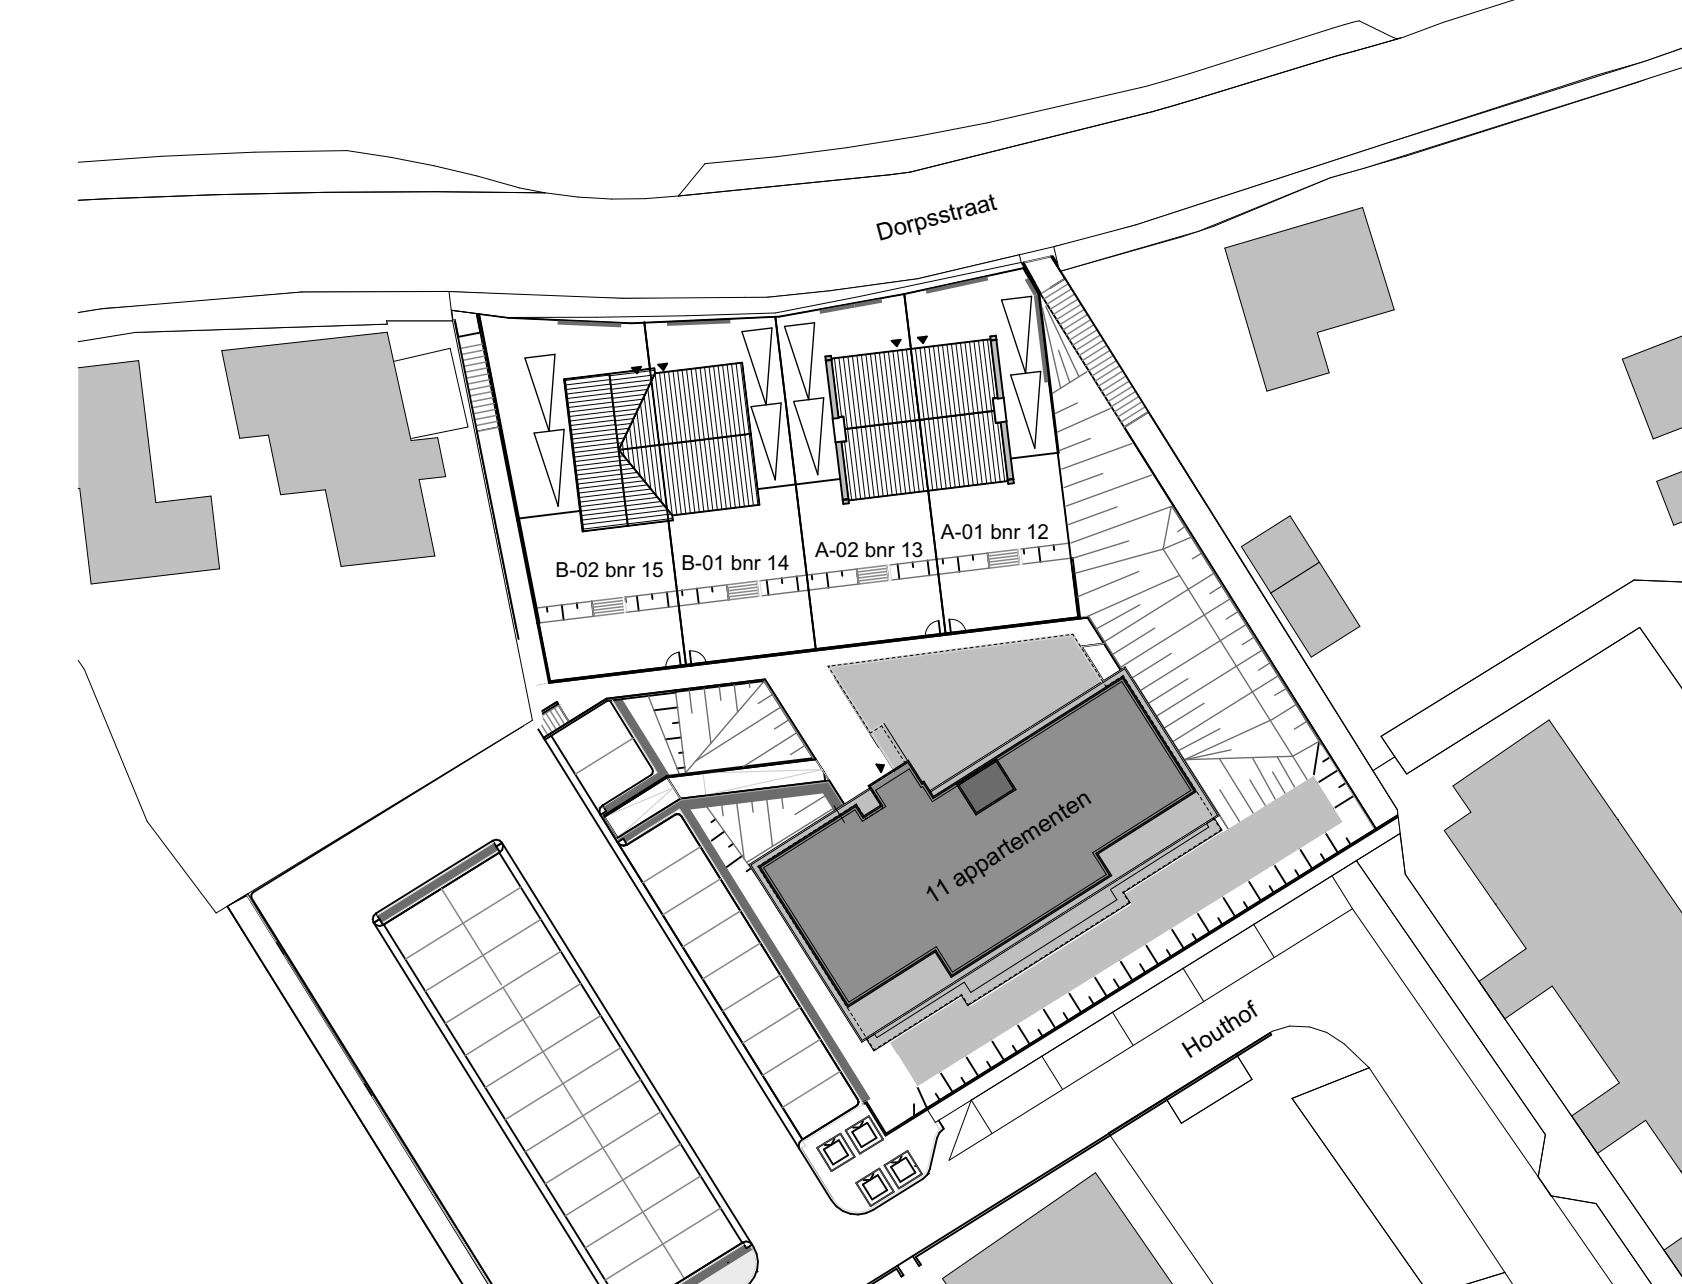

SITUATIE

Renvooi elektra

- wandcontactdoos enkel
- wandcontactdoos dubbel
- aansluitpunt loos
- wandcontactdoos tlv wasmachine
- lichtpunt plafond
- lichtpunt wand
- lichtpunt buiten
- schakelaar enkel
- schakelaar serie
- schakelaar wissel
- schak
- bedrúkskr
- aansluitpunt thermostat (bedraad)
- aansluitpunt CO2 (bedraad)

Renvooi symbolen

- opstelplaats WashMachine / WasDroger
- LWP
- warmtepompunit
- mechanische ventilatie unit
- verdeler vloerverwarming / geen centrale verwarming
- ruimte voorzien van vloerverwarming
- afzuigpunt mv (plafond)
- Ruimte voorzien van automatische brandmelder conform NEN 2535
- Kruipruimte (kruipruimte niet toegankelijk)

De tekeningen en bijbehorende stukken zijn met de grootst mogelijke zorg vervaardigd. De aangegeven maten/afmetingen kunnen onder maten. Meetafwijkingen en wijzigingen, o.a. ten gevolge van overschrijving, uitvoering, voorstellen, overbidsbesluiten en dergelijke voorbehouden. Er kunnen derhalve geen rechten aan ontleend worden.

Plattegronden, gevels en doorsneden BLOK B

WERKNUMMER	BLAD
14530	VK-11
PROJECT	Nieuwouwe 4 dijkwoningen te Straatsrak
OPDRACHTGEVER	Gebruikers Blokland Postbus 236, 3370 AE Hardinxveld-Giessendam 0184 620 888, info@gebruikersblokland.nl
ONDERDEEL	DATE
Verkoopoplegging	25-06-2023
TEKENAAR	27-09-2023
RT	13-10-2023
	29-11-2023
	29-11-2023
FORMAAT	15-03-2024
A0	19-03-2024
SCHAAL	05-04-2024
1:50 / 1:100	23-04-2024
	08-05-2024

QUADRANT architecten bna

Quadrant Architecten BNA
Markt 24, 4781 CE Zevenbergen, +31(0)168 32 82 55
in f PROJECTEN BEKIJKEN @ARCHNL